

DEPARTEMENT DU PAS-DE-CALAIS

Communes de
**ETRUN - AUBIGNY
et extensions**

**AMENAGEMENT
FONCIER AGRICOLE ET
FORESTIER**

**PROGRAMME DES
TRAVAUX CONNEXES**

Enquête projet
du 3 mars au 3 avril 2017

Jean-Marc CABON
Géomètre-Expert
7 Rue du 11 novembre
FRUGES


Référéntiel : RGF 93 / CC50

Le 27 février 2017

Echelle : 1/7500

Dossier numéro 10529

- Légende**
Travaux connexes
A réaliser
- XXX Haies à arracher
 - XXX Talus à araser
 - Chemins à créer
 - Chemins à renforcer
 - Chemins à supprimer
 - Voirie à créer
 - Voirie à renforcer
 - Bandes enherbées à créer
 - Fosse à créer
 - Haies à créer
 - Haies maintenues
 - Talus maintenus
 - XXX Décapage de Terres Végétales
 - ⊕ Aires de croisement
 - ⊞ Aires de braquage
 - ⊞ Aires de retournement
 - ☁ Matériaux à déplacer
 - STOP Panneau Stop
 - ⚠ Ralentisseur
 - Irrigation
 - Emprises élargissement RD939
 - Bassins Versants

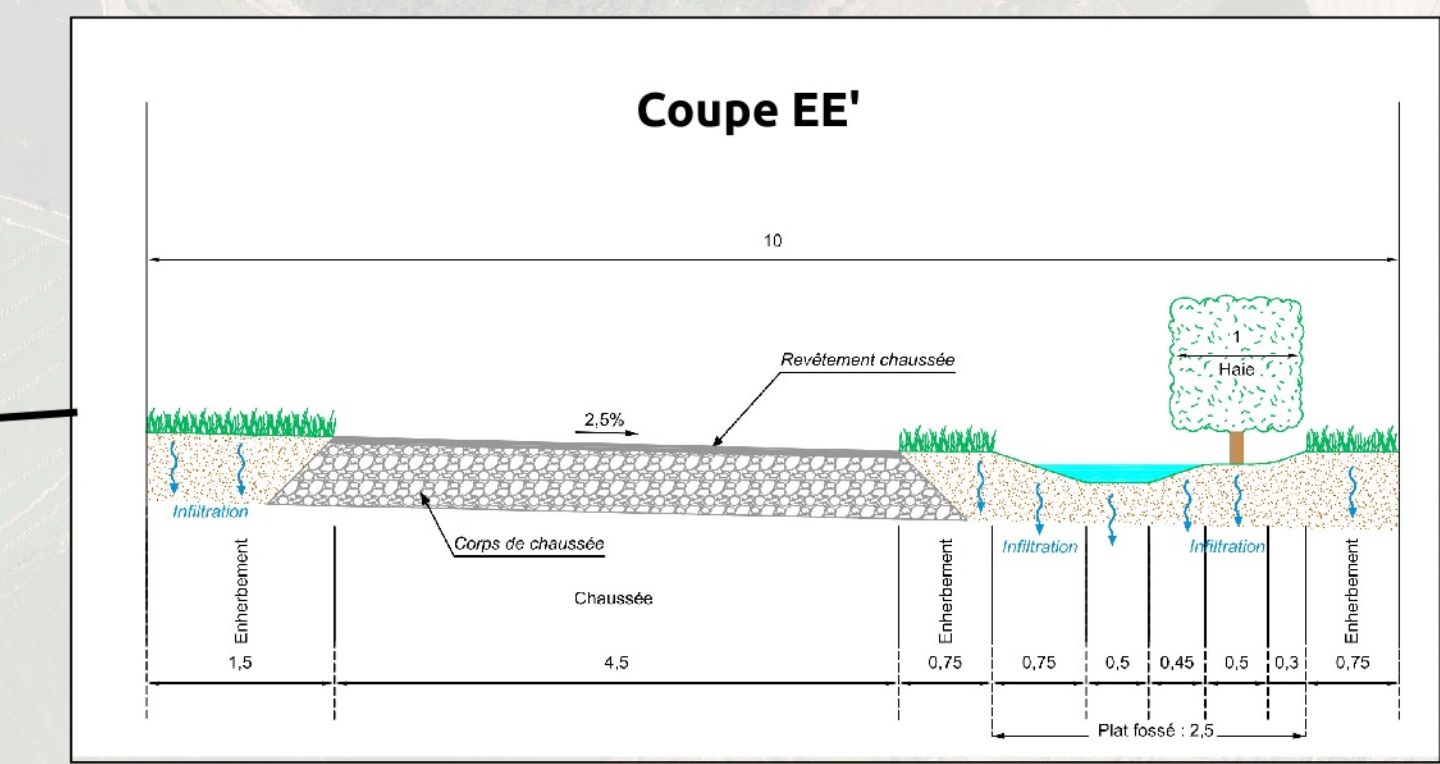

Elements à créer :

| Numéro de voirie communale à créer (VC) Longueur (m) | |
|--|-----|
| 1 | 860 |
| 2 | 145 |

| Numéro de bande enherbée à créer (BE) Surface (m2) | |
|--|------|
| 1 | 1664 |
| 2 | 1717 |

| Numéro de haie à créer (HC) | Longueur (m) |
|-----------------------------|--------------|
| 1 | 504 |
| 2 | 216 |
| 3 | 414 |
| 4 | 1192 |
| 5 | 670 |
| 6 | 227 |
| 7 | 284 |
| 8 | 360 |
| 9 | 2514 |
| 10 | 209 |
| 11 | 382 |
| 12 | 423 |
| 13 | 453 |
| 14 | 274 |
| 15 | 508 |
| 16 | 1065 |
| 17 | 735 |
| 18 | 334 |
| 19 | 811 |
| 20 | 765 |
| 21 | 369 |
| 22 | 417 |
| 23 | 419 |
| 24 | 333 |
| 25 | 475 |
| 26 | 433 |
| 27 | 398 |
| 28 | 723 |
| 29 | 396 |
| 30 | 187 |
| 31 | 167 |
| 32 | 760 |
| 33 | 900 |
| 34 | 224 |
| 35 | 554 |
| 36 | 682 |
| 37 | 578 |
| 38 | 498 |
| 39 | 151 |
| 40 | 271 |
| 41 | 672 |
| 42 | 68 |
| 43 | 36 |

Eléments maintenus :

| Numéro de la haie maintenue (HM) | Numéro de la proposition de la CIAF |
|----------------------------------|-------------------------------------|
| 1 | 8 |
| 2 | 6 |
| 3 | 14 |
| 4 | 16 |
| 5 | 40 |
| 6 | 43 |
| 7 | 44 |
| 8 | 46 |
| 9 | 66 |
| 10 | 81 |
| 11 | 82 |
| 12 | 88 |
| 13 | 107 |
| 14 | 111 |
| 15 | 112 |
| 16 | 113 |
| 17 | 113 |
| 18 | 115 |
| 19 | 121 |
| 20 | 152 |
| 21 | 164 |
| 22 | 167 |
| 23 | 184 |
| 24 | 186 |
| 25 | 196 |
| 26 | 199 |
| 27 | 200 |
| 28 | 209 |
| 29 | 224 |
| 30 | 226 |
| 31 | 233 |
| 32 | 242 |
| 33 | 240 |
| 34 | 41 |
| 35 | 201 |
| 36 | 209 |
| 37 | 1 |

| Numéro du talus maintenu (TM) | Numéro de la proposition de la CIAF |
|-------------------------------|-------------------------------------|
| 1 | 18 |
| 2 | 39 |
| 3 | 45 |
| 4 | 46 |
| 5 | 47 |
| 6 | 56 |
| 7 | 66 |
| 8 | 72 |
| 9 | 81 |
| 10 | 90 |
| 11 | 108 |
| 12 | 113 |
| 13 | 150 |
| 14 | 151 |
| 15 | 156 |
| 16 | 167 |
| 17 | 186 |
| 18 | 209 |
| 19 | 224 |
| 20 | 225 |
| 21 | 226 |
| 22 | 236 |
| 23 | 240 |
| 24 | 242 |
| 25 | 41 |
| 26 | 88 |
| 27 | 3 |
| 28 | 2 |
| 29 | 1 |

| Numéro du boisement maintenu (BM) | Numéro de la proposition de la CIAF |
|-----------------------------------|-------------------------------------|
| 1 | 42 |
| 2 | 124 |
| 3 | 185 |
| 4 | 188 |
| 5 | 220 |
| 6 | 222 |

| Numéro de la prairie permanente maintenue (PM) | Numéro de la proposition de la CIAF |
|--|-------------------------------------|
| 1 | 7 |
| 2 | 9 |
| 3 | 13 |
| 4 | 43 |
| 5 | 67 |
| 6 | 83 |
| 7 | 88 |
| 8 | 107 |
| 9 | 121 |
| 10 | 159 |
| 11 | 165 |
| 12 | 198 |
| 13 | 196 |
| 14 | 199 |
| 15 | 200 |
| 16 | 205 |
| 17 | 208 |
| 18 | 209 |
| 19 | 224 |
| 20 | 232 |
| 21 | 64 |
| 22 | 201 |
| 23 | 232 |
| 24 | 208 |

- Légende**
Travaux connexes
A réaliser
- Haies maintenues
 - Talus maintenus
 - Emprises élargissement RD939
 - Bassins Versants

Elements à supprimer :

| Numéro de chemin à supprimer (CS) | Longueur (m) |
|-----------------------------------|--------------|
| 1 | 598 |
| 2 | 198 |
| 3 | 165 |
| 4 | 575 |
| 5 | 402 |
| 6 | 503 |
| 7 | 422 |
| 8 | 167 |
| 9 | 254 |
| 10 | 184 |
| 11 | 528 |
| 12 | 567 |
| 13 | 297 |
| 14 | 203 |
| 15 | 203 |

| Numéro de talus à araser (TA) | Longueur (m) |
|-------------------------------|--------------|
| 1 | 97 |
| 2 | 239 |
| 3 | 69 |
| 4 | 81 |

| Numéro de haie à arracher (HA) | Longueur (m) |
|--------------------------------|--------------|
| 1 | 232 |
| 2 | 109 |
| 3 | 202 |

- Légende**
Travaux connexes
A réaliser
- XXX Haies à arracher
 - XXX Talus à araser
 - Chemins à supprimer
 - Emprises élargissement RD939
 - Bassins Versants

Elements à renforcer :

| Numéro de voirie communale à renforcer (VR) | Longueur (m) |
|---|--------------|
| 1 | 1212 |
| 2 | 2411 |
| 3 | 701 |

| Numéro de chemin à renforcer (CR) | Longueur (m) |
|-----------------------------------|--------------|
| 1 | 1833 |
| 2 | 720 |
| 3 | 425 |
| 4 | 222 |
| 5 | 403 |

- Légende**
Travaux connexes
A réaliser
- Voirie à renforcer
 - Chemins à renforcer
 - Emprises élargissement RD939
 - Bassins Versants