DIRECTION DE LA MODERNISATION DU RESEAU ROUTIER

SERVICE DES GRANDS PROJETS ROUTIERS LITTORAL

BUREAUX DES ETUDES LITTORAL

Pas.de.Calais Le Département

RD 303

Commune de VERTON

Suppression du PN 121

Profils en long

Technicien :
Dessinateur :

Echelle : 1/500 1/50

DATE: 02 / 03 / 2017

N° de pièce :

Profil en long : RD303-PI

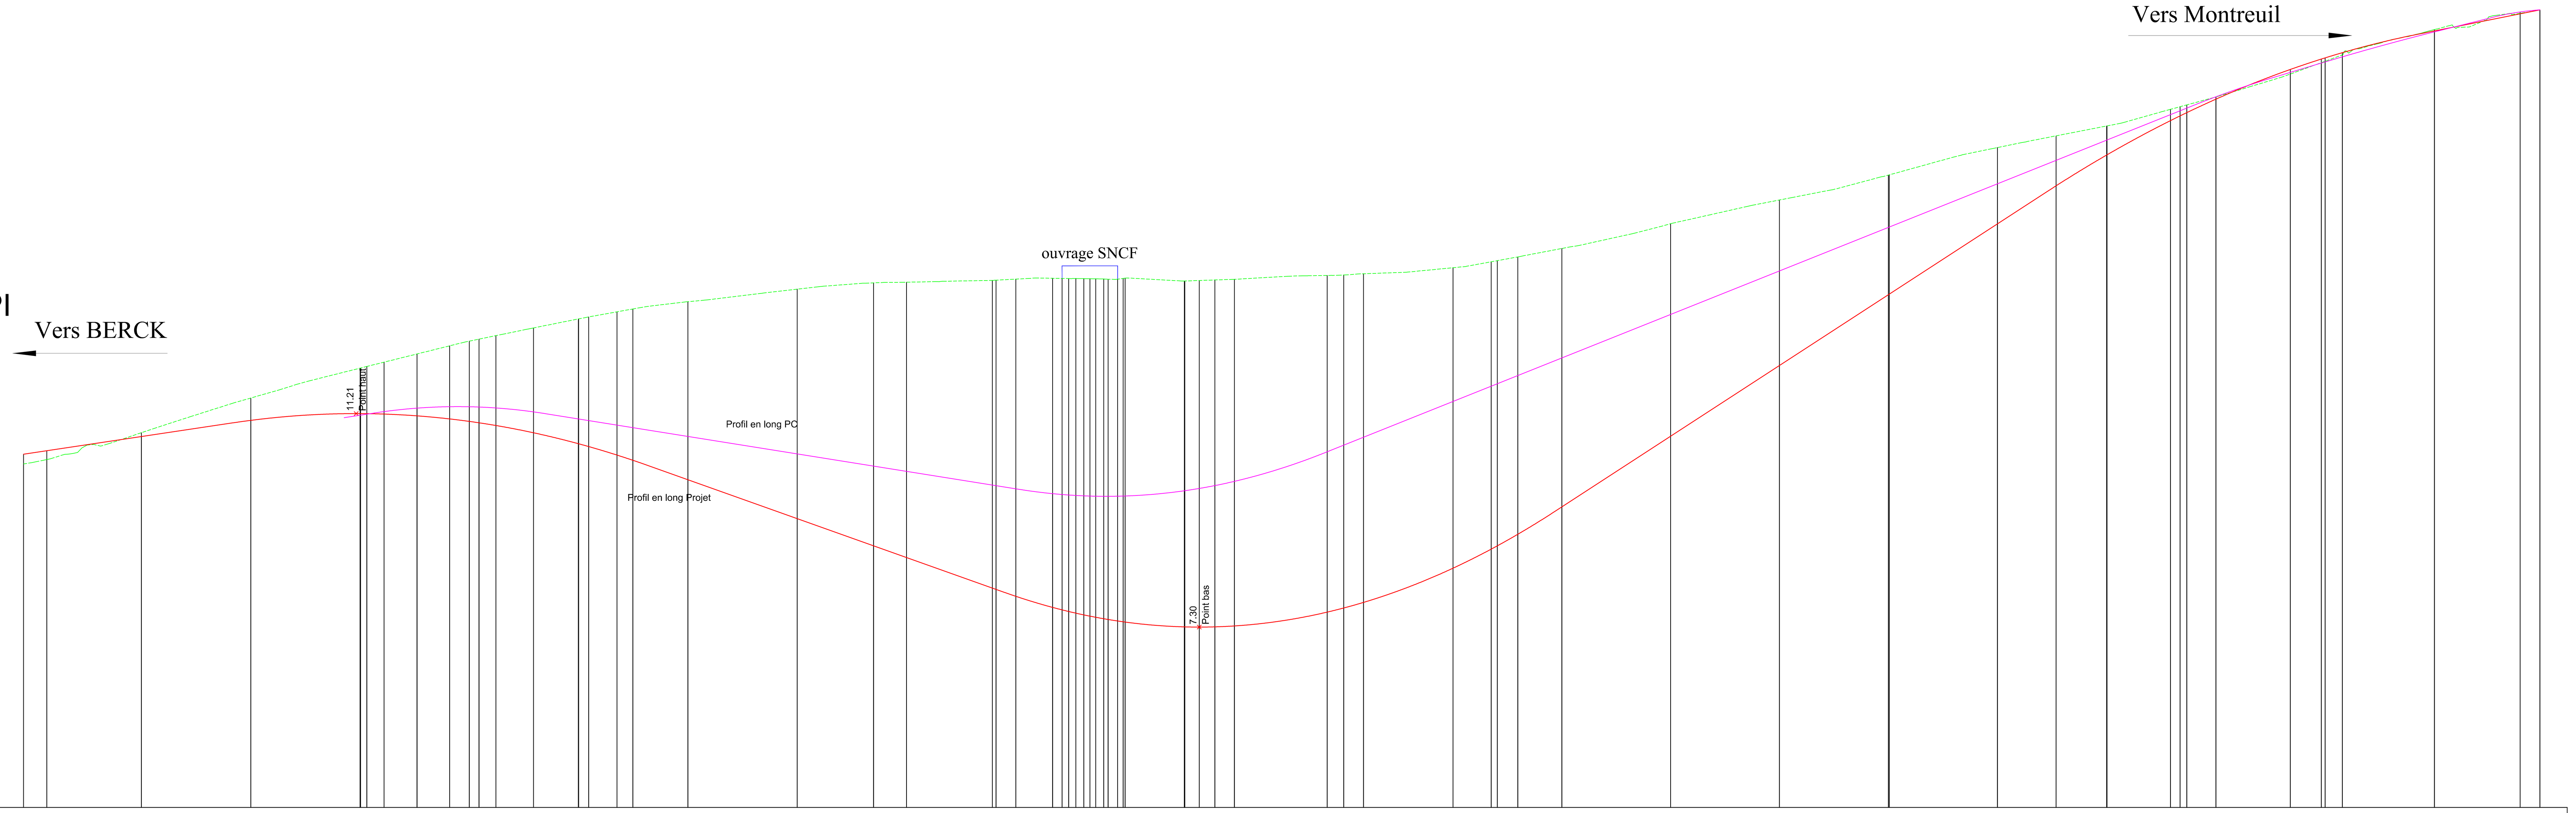

Echelle en X : 1/500
Echelle en Y : 1/50

PC : 4.00 m

Numéro de profils en travers	Altitudes TN	Altitudes Projet	Ecarts TN - Projet	Distances cumulées	Distances partielles (vers profil suivant)
B1	10.29	10.47	-0.18	0.00	4.25
B1-1	10.37	10.53	-0.16	4.25	17.32
B2	10.86	10.79	0.07	21.57	20.02
B3	11.50	11.09	0.41	41.59	20.00
B4	12.04	11.21	0.83	61.59	1.24
B4-2	12.07	11.21	0.86	62.83	3.15
B4-3	12.15	11.20	0.95	65.98	6.02
B4-4	12.30	11.17	1.13	72.00	5.97
B4-5	12.45	11.11	1.34	77.97	3.60
B5	12.54	11.07	1.47	81.57	1.78
B5-1	12.57	11.04	1.53	83.35	3.10
B5-2	12.64	10.99	1.65	86.45	6.86
B5-3	12.78	10.86	1.92	93.31	8.23
B5-4	12.94	10.66	2.28	101.54	1.88
B6-1	12.98	10.61	2.37	103.42	5.18
B6-2	13.07	10.45	2.62	108.60	2.90
B6-3	13.13	10.36	2.77	111.49	10.08
B7	13.26	10.00	3.26	121.57	20.00
B8	13.49	9.29	4.20	141.57	13.98
B8-1	13.60	8.79	4.81	155.56	6.02
B9	13.62	8.58	5.04	161.57	15.72
B9-1	13.65	8.02	5.63	177.29	0.66
B9-2	13.65	7.99	5.66	177.96	3.62
B10	13.67	7.87	5.81	181.58	6.74
B10-1	13.69	7.66	6.03	188.31	1.75
B10-2	13.68	7.62	6.07	190.06	[illegible]
B11	13.68	7.59	6.10	191.26	[illegible]
B11-1	13.68	7.56	6.13	192.57	1.46
B11-2	13.68	7.53	6.16	194.03	[illegible]
B12	13.68	7.50	6.18	195.16	[illegible]
B12-1	13.68	7.48	6.20	196.21	1.46
B12-2	13.68	7.45	6.22	197.62	[illegible]
B13	13.67	7.44	6.23	198.48	[illegible]
[illegible]	[illegible]	[illegible]	[illegible]	[illegible]	10.84
B14-1	13.64	7.31	6.33	212.42	2.74
B14-3	13.65	7.30	6.35	215.16	2.86
B14-4	13.66	7.31	6.35	218.02	3.56
B15	13.67	7.32	6.35	221.58	16.99
B15-1	13.74	7.58	6.16	238.57	3.01
B16	13.75	7.65	6.10	241.58	3.63
B16-1	13.77	7.75	6.02	245.21	16.37
B17	13.88	8.38	5.50	261.59	6.99
B17-1	13.99	8.73	5.26	268.57	1.14
B17-2	14.01	8.79	5.22	269.71	3.75
B17-3	14.08	9.00	5.08	273.46	8.05
B18	14.23	9.50	4.73	281.51	19.90
B19	14.69	10.80	3.89	301.41	19.92
B20	15.12	12.09	3.03	321.33	19.94
B21	15.58	13.39	2.19	341.27	19.96
B22	16.08	14.68	1.40	361.23	10.74
B22-1	16.30	15.38	0.91	371.96	9.24
B23	16.48	15.94	0.53	381.21	11.68
B23-2	16.78	16.57	0.21	392.89	1.77
B23-3	16.83	16.66	0.17	394.65	[illegible]
B23-4	16.86	16.72	0.14	395.88	5.32
B24	17.01	16.97	0.04	401.20	13.62
B24-1	17.43	17.51	-0.08	414.82	5.68
B24-2	17.64	17.70	-0.07	420.50	0.70
B25	17.66	17.72	-0.06	421.20	3.15
B25-1	17.78	17.82	-0.04	424.35	16.85
B26	18.24	18.22	0.02	441.20	15.67
B26-1	18.54	18.53	0.01	456.88	3.62
B27	18.60	18.60	-0.00	460.50	

Pentes et rampes :

- RAMPE L = 38.37 m P = 1.50 %
- RP = -1500.00 L = 75.90
- PENTE L = 65.29 m P = -3.56 %
- RP = 1000.00 L = 100.60
- RAMPE L = 90.28 m P = 6.50 %
- RP = -1500.00 L = 67.50
- RAMPE L = 22.56 m P = 2.00 %