



COMMUNE DE MAISNIL-LES-RUITZ

Parc de loisirs d'Olhain

Bassin "bois" - cascade en pied de parking existant

Profil en travers CC

Date de création :
15/04/2015

Chargé d'étude :
Gérard Thibaut

Echelle :
1/50 ème

Références :
Projet :
AXO101


Planche n°



Indice	Nature	Date
00	445_0_2_Cadastre aujourdhui	15/04/2015

9 rue Nan - 59100 Bouloix - contact@axoneo.fr - Tél : 03 28 37 06 10 - Fax : 03 28 35 06 11

C

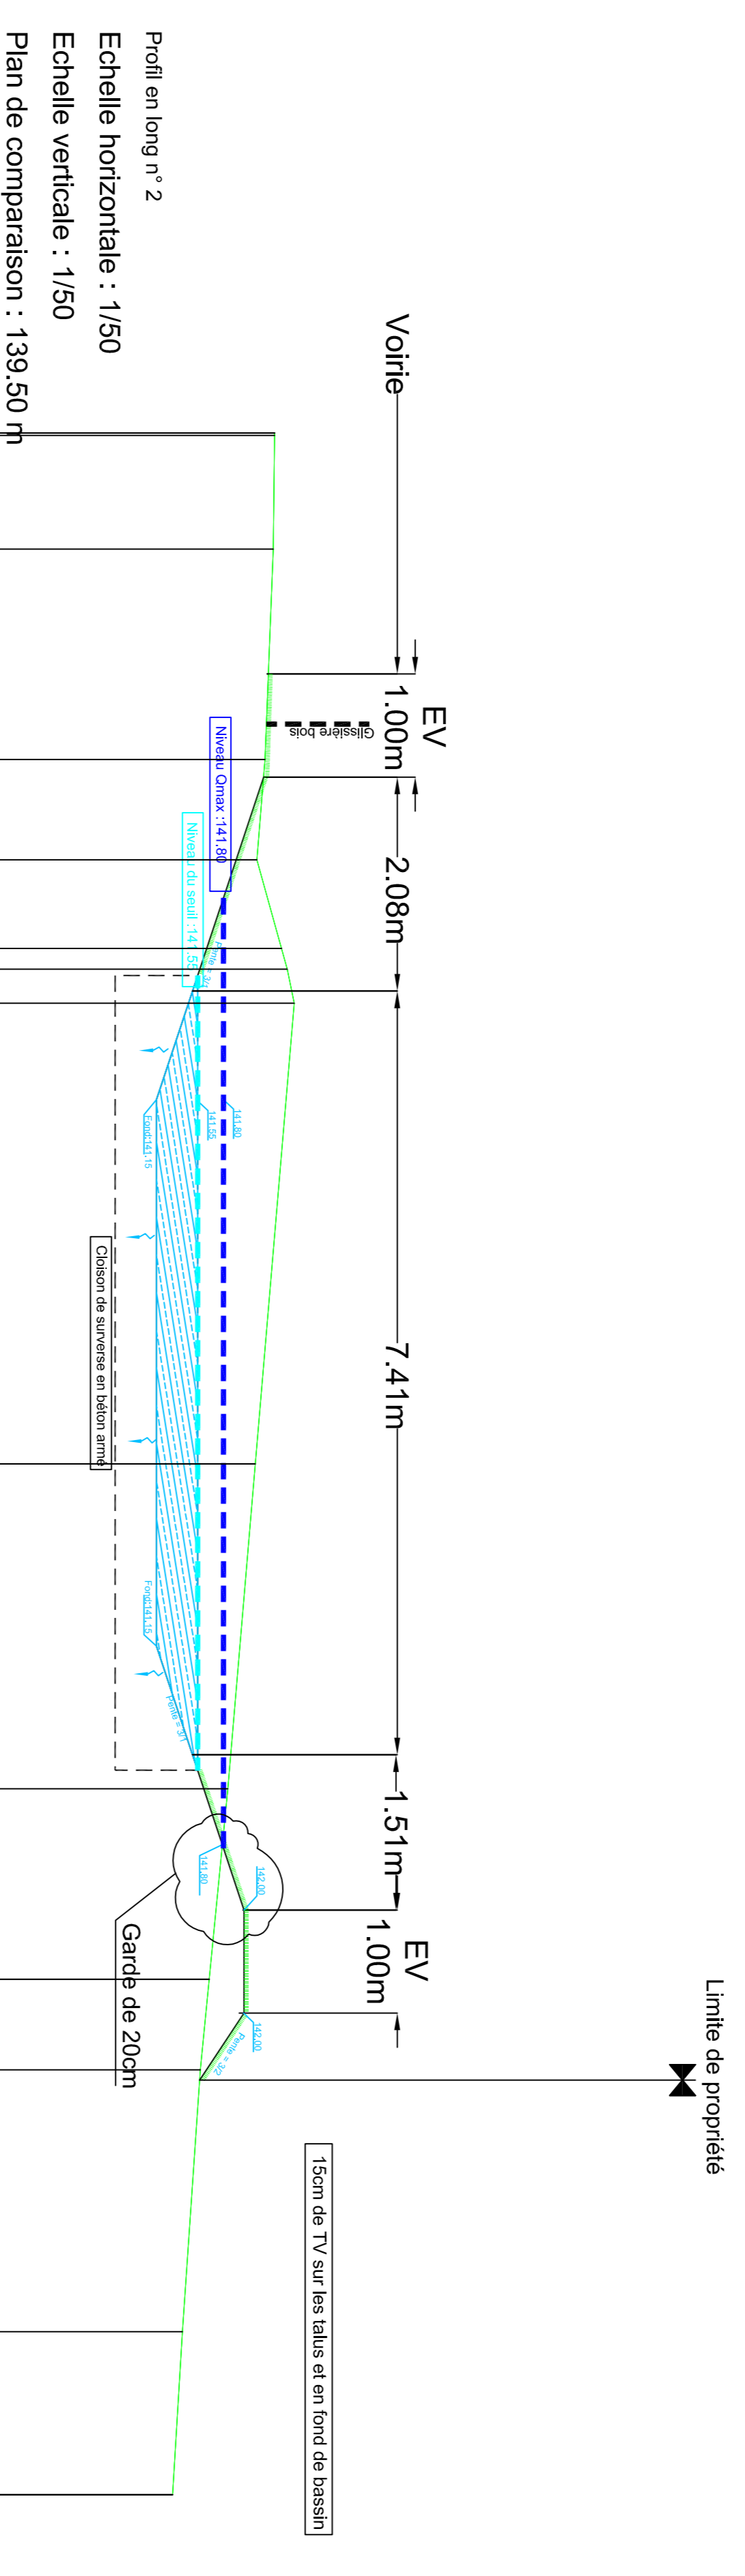

Profil en long n° 2

Echelle horizontale : 1/50

Echelle verticale : 1/50

Plan de comparaison : 139.50 m

Numéro de profils en travers	P1	P2	P3	P4	P5
Altitudes T. N.	142,30	142,28	142,20	142,36	142,42
Distances partielles T. N.	1,13	2,04	0,87	0,88	4,47
Distances cumulées T. N.	0,00	1,13	3,17	4,05	8,52
Altitudes Projet					
Distances partielles Projet					
Distances cumulées Projet					
Pentes et rampes					
Alignements droits et courbes					

EMMET L. 2015

C