![Pas-de-Calais Le Département]

COMMUNE DE MAISNIL-LES-RUITZ

Parc de loisirs d'Olhain

Bassin "bois" - cascade en pied de parking existant

Profil en travers GG

Date de création : 15/04/2015

Chargé d'étude : Gérald Thibaut

Echelle : 1/50 ème

Références : AXO1101_APS01

Dossier: AXO1101

Pièce n°:

axoneo ingénierie durable

Indice	Nature	Date
00	APS 0_Création du document	15/04/2015

9 rue Nain - 59100 Roubaix - contact@axoneo.fr - Tél : 03 28 35 06 10 - Fax : 03 28 35 06 11

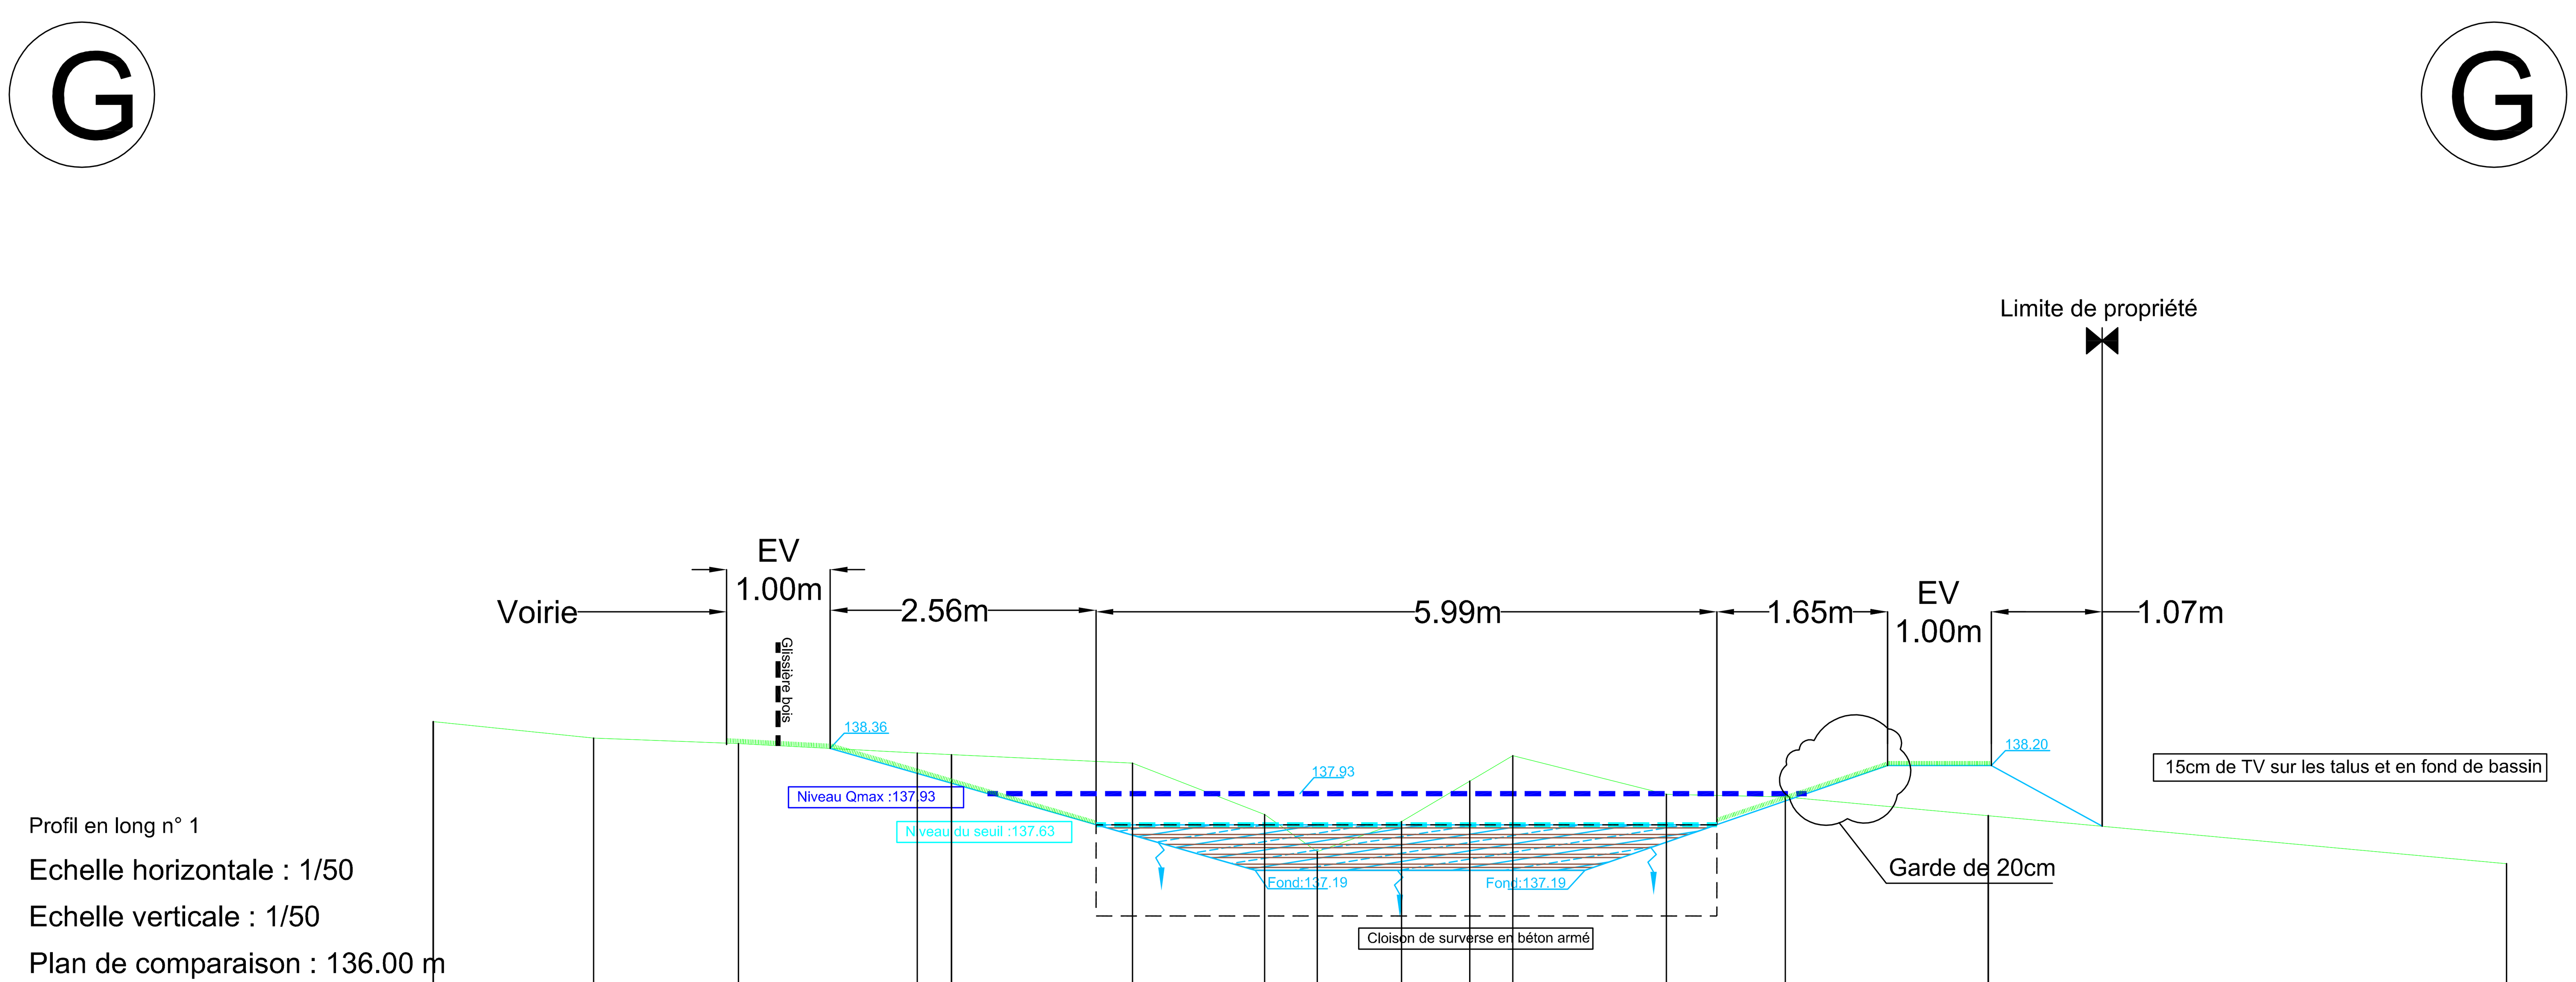

Profil en long n° 1

Echelle horizontale : 1/50

Echelle verticale : 1/50

Plan de comparaison : 136.00 m

Numéro de profils en travers	P1				P2					P3				P4	P5
Altitudes T.N.	138.62	138.47	138.41	138.32	138.31	138.22	137.73	137.37	137.66	138.05	138.30	137.92	137.90	137.72	137.25
Distances partielles T.N.	1.55	1.40	1.72	0.33	1.75	1.27	0.51	0.81	0.66	0.41	1.48	1.15	1.96	5.00	
Distances cumulées T.N.	0.00	1.55	2.95	4.67	5.00	6.75	8.02	8.53	9.34	10.00	10.41	11.90	13.04	15.00	20.00
Altitudes Projet															
Distances partielles Projet															
Distances cumulées Projet															
Pentes et rampes															
Alignements droits et courbes	DROITE L = 20.00 m														