



COMMUNE DE MAISNIL-LES-RUITZ

Parc de loisirs d'Olhain

Bassin en cascade "entrée "

Profil en travers AA

Date de création :  
29/05/2015

Chargé d'étude :  
Gérald Thibaut

Echelle :  
1/50 ème

Références :  
Dossier :  
AXO101


Plan n° :  
AXO101\_AP501



Intitulé	Nature	Date
00	AJ5 0_Création de document	15/04/2015

A

A

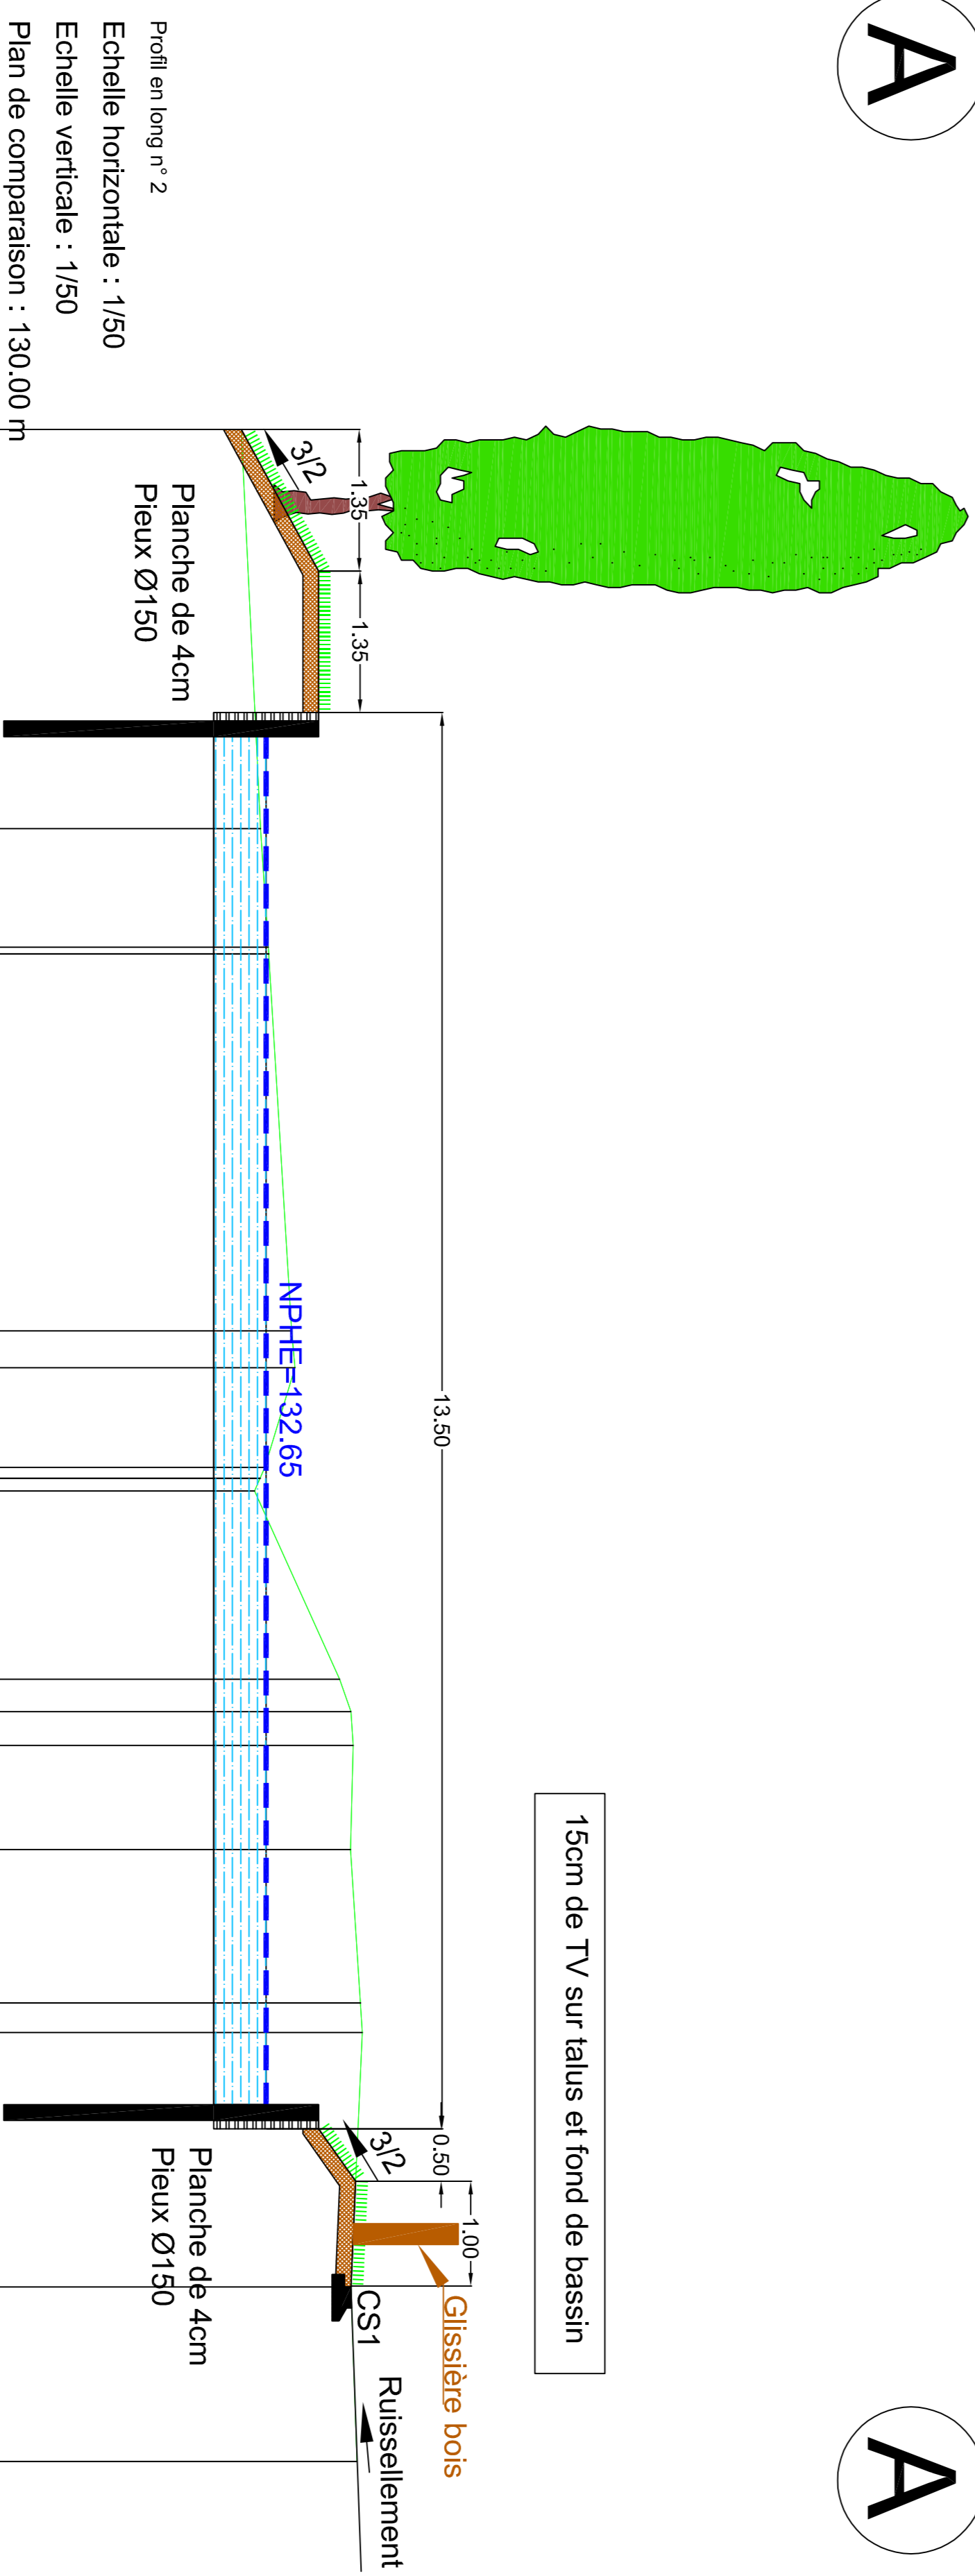

Numéro de profils en travers	
P1	P5
Altitudes T.N.	
Distances partielles T.N.	
Distances cumulées T.N.	
Altitudes Projet	
Distances partielles Projet	
Distances cumulées Projet	
Pentes et rampes	
Alignements droits et courbes	