BASSIN T.C. n° 12

Echelle : 1/250e

- 145.30 *Z terrain naturel*
- 144.50 *Z projet*

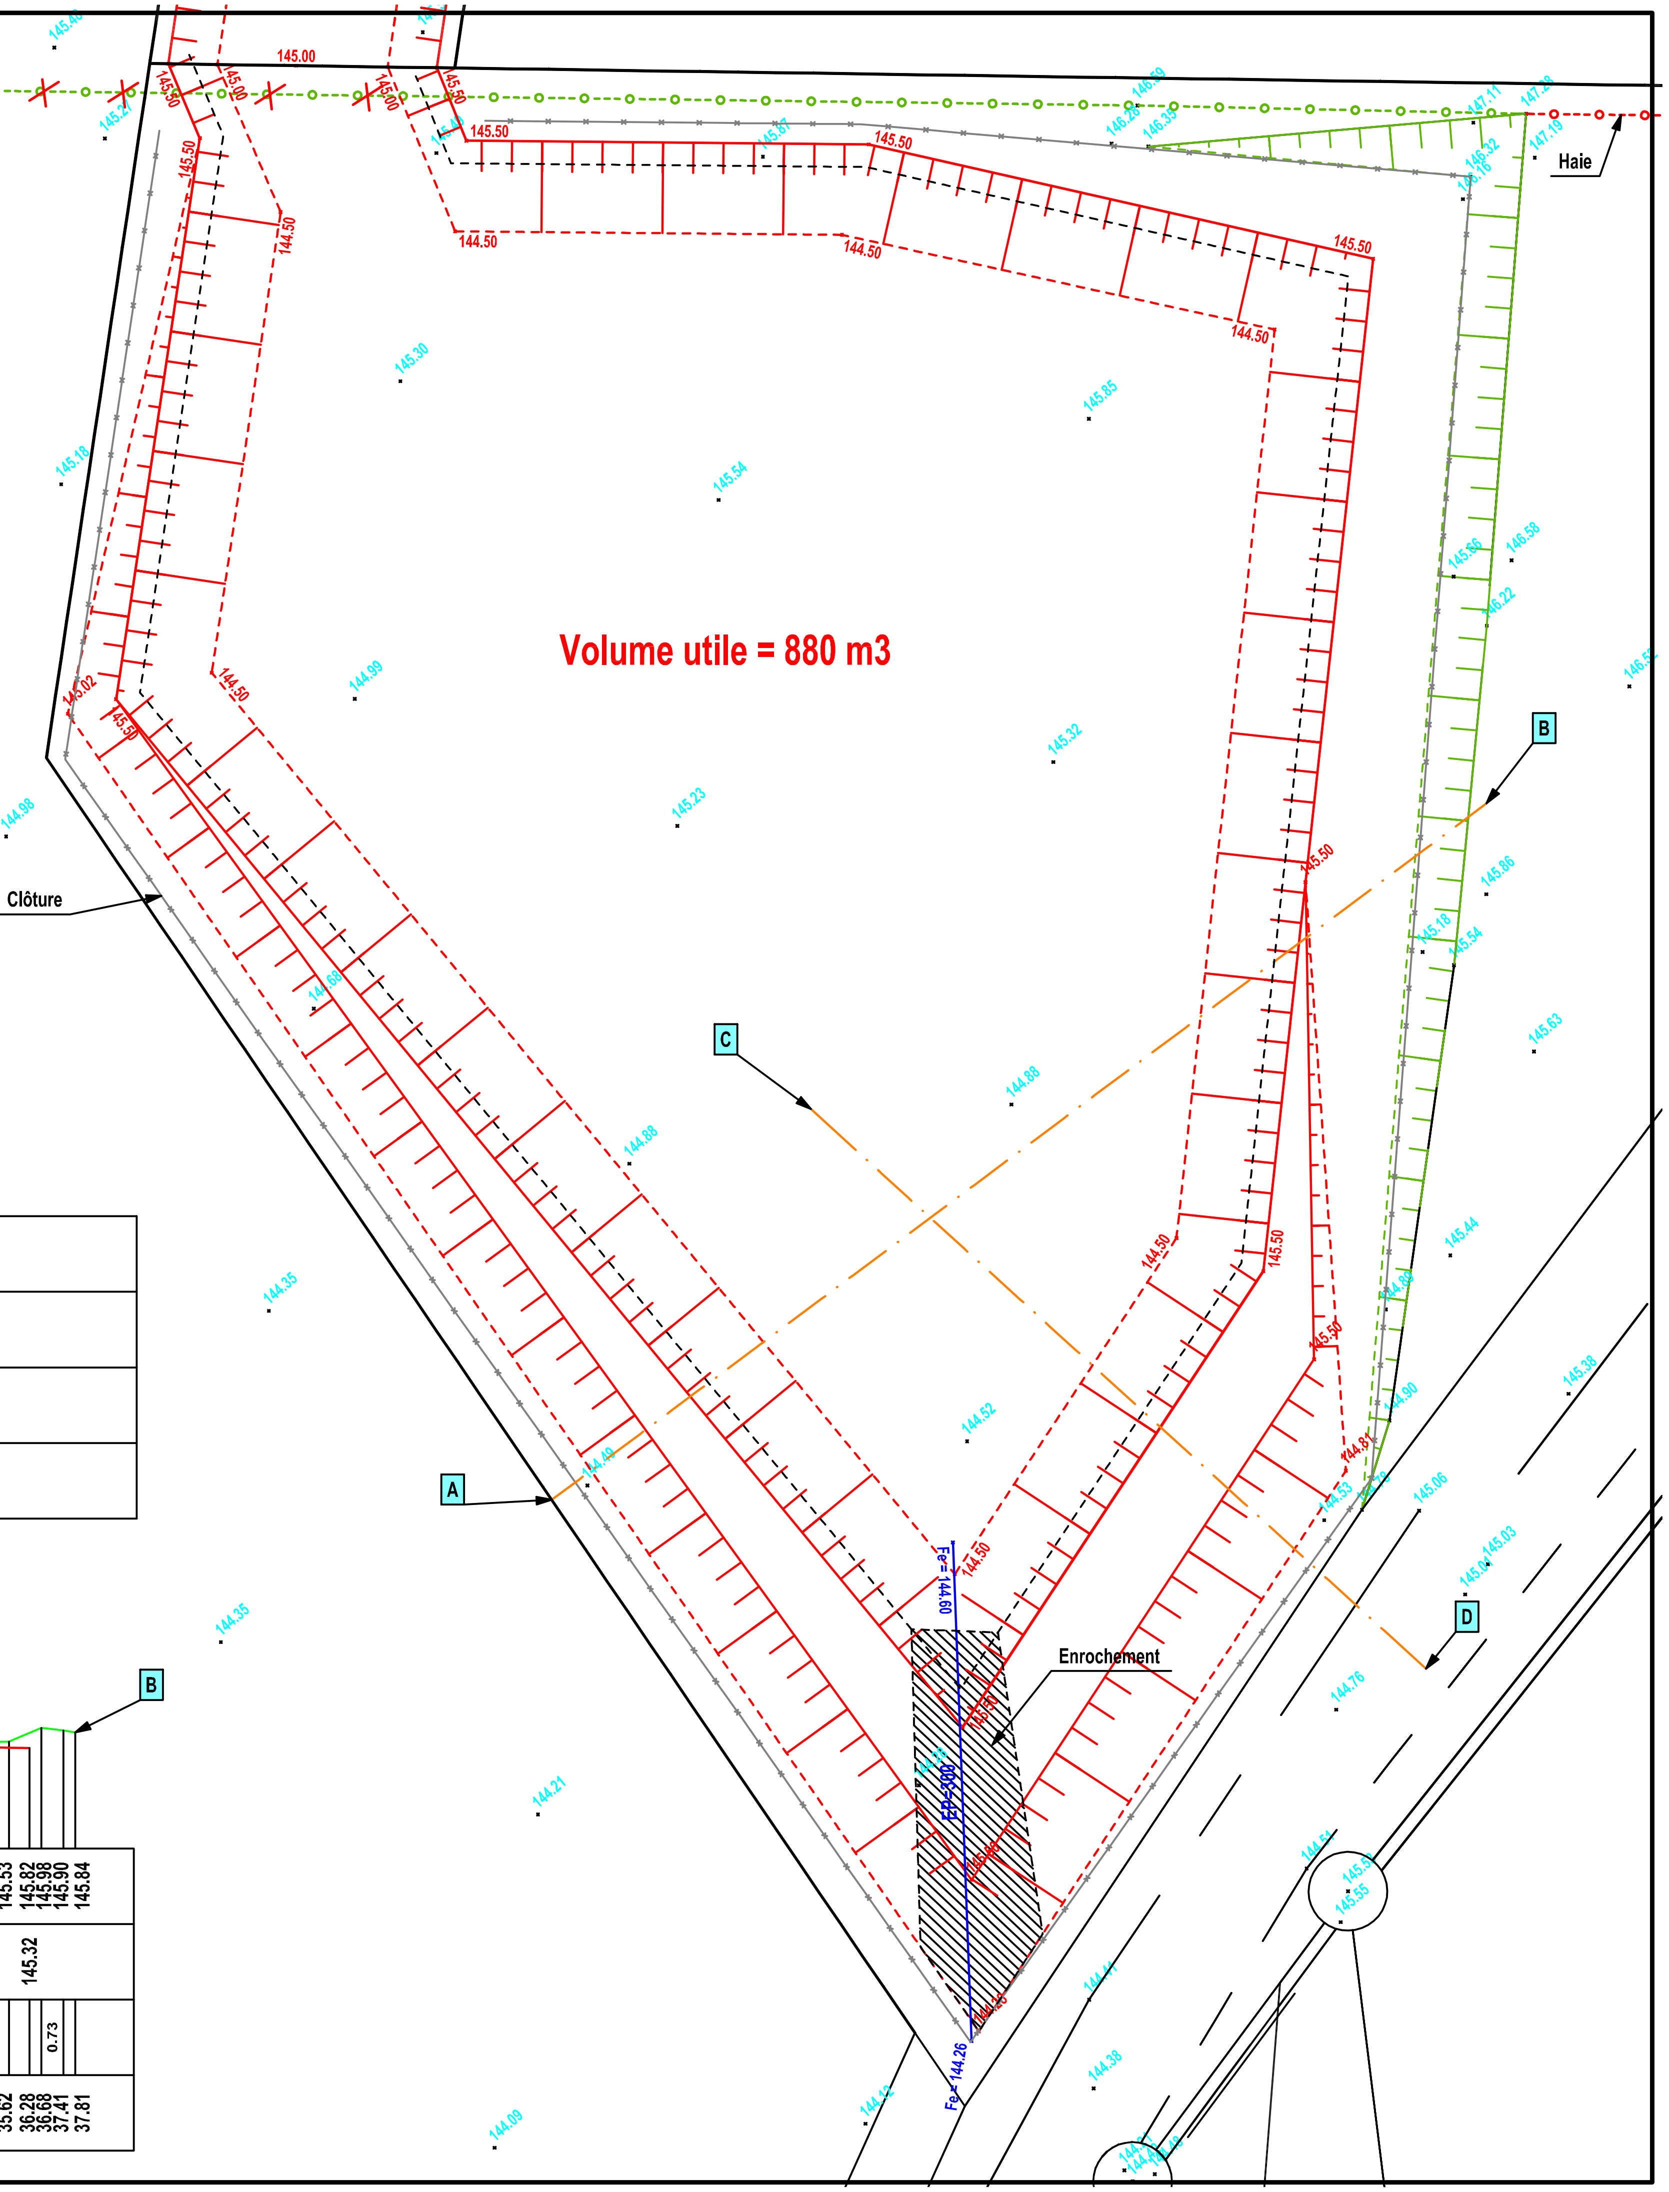

Echelle horizontale 1/250
Echelle verticale 1/250

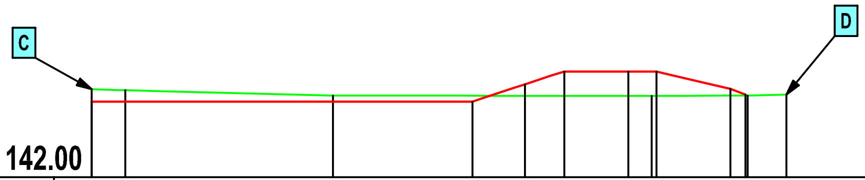

Plan de comparaison 142.00

Altitudes terrain naturel	144.91	144.88	144.70	144.70	144.69	144.69	144.69	144.69	144.69	144.70	144.71	144.73
Altitudes projet	144.50			144.50	145.07	145.50	145.50		145.50	144.92	144.73	
Distances partielles		1.11	6.87	4.61	1.74	1.30	2.12	0.77		2.45		1.28
Distances cumulées	0.00	1.11	7.98	12.59	14.33	15.63	17.75	18.52	18.68	21.13	21.70	22.98

Echelle horizontale 1/250
Echelle verticale 1/250

Plan de comparaison 142.00

Altitudes terrain naturel	144.48	144.49	144.51	144.52	144.55	144.59	144.61	144.65	144.69	144.82	144.85	144.87	145.12	145.20	145.29	145.41	145.41	145.43	145.44	145.48	145.53	145.82	145.98	145.90	145.84
Altitudes projet			144.59	144.80	145.50	145.50	145.17	144.50			144.50			144.50			145.29	145.50	145.44	145.39		145.32			
Distances partielles		1.08			1.57	1.85	0.99	2.02	1.80	8.11	0.81		5.32	1.32	1.32	1.79		0.88		1.57	2.80			0.73	
Distances cumulées	0.00	1.08	1.63	2.31	3.87	5.72	6.71	8.73	10.53	18.64	19.46	20.11	25.43	26.76	28.08	29.87	29.95	30.82	31.24	32.81	35.62	36.28	36.68	37.41	37.81