


27

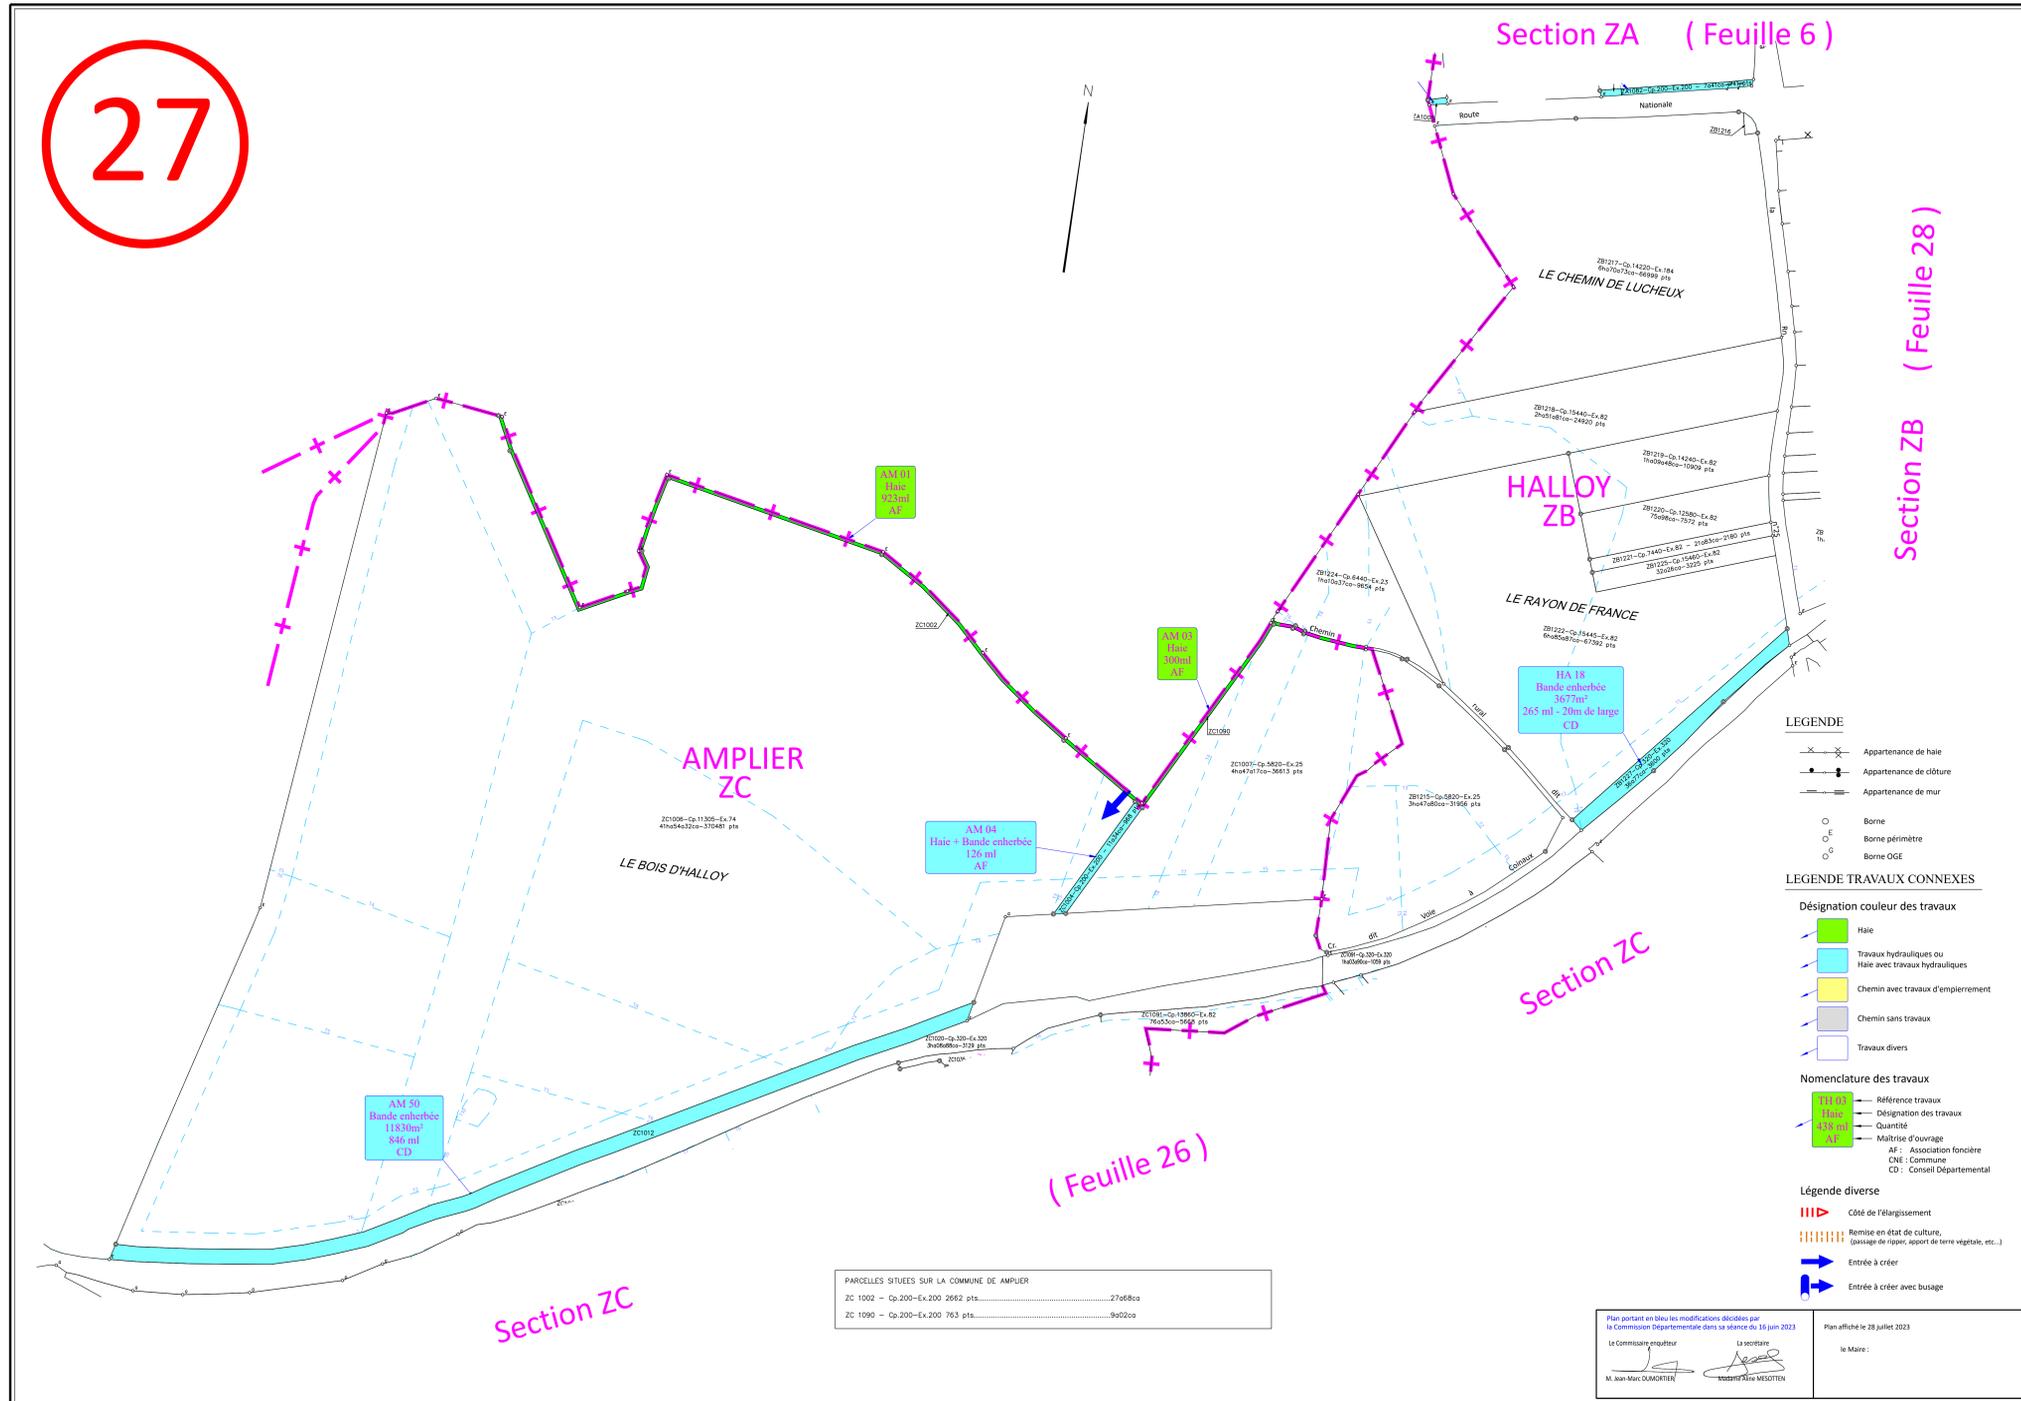

LEGENDE

- x—x— Appartenance de haie
 - Appartenance de clôture
 - Appartenance de mur
 - Borne
 - Borne périmètre
 - Borne OGE
- LEGENDE TRAVAUX CONNEXES
- Désignation couleur des travaux
- Haie
 - Travaux hydrauliques ou Haie avec travaux hydrauliques
 - Chemin avec travaux d'empierrement
 - Chemin sans travaux
 - Travaux divers
- Nomenclature des travaux
- Référence travaux
 - Désignation des travaux
 - Quantité
 - Maître d'ouvrage
 - AF : Association foncière
 - CNE : Commune
 - CD : Conseil Départemental
- Légende diverse
- ||| Côté de l'élargissement
 - ||||| Remise en état de culture (passage de ripier, apport de terre végétale, etc.)
 - ➡ Entrée à créer
 - ➡ Entrée à créer avec busage

PARCELLES SITUÉES SUR LA COMMUNE D'AMPLIER	
ZC 1002 - Cp.200-E.200 2662 pts	276680a
ZC 1090 - Cp.200-E.200 763 pts	96020a

Plan portant en bleu les modifications décidées par la Commission Départementale dans sa séance du 16 juin 2023

Le Commissaire enquêteur: M. Jean-Marc DUMORTIER

Le secrétaire: ROBERT PAILLÉ MESOTTEN

Plan affiché le 28 juillet 2023

Le Maire: