



COMMUNE DE MAISNIL-LES-RUITZ  
Parc de loisirs d'Olhain

Date de création :  
15/04/2015

Chargé d'étude :  
Gérard Thibaut

Bassin "Bois" - cascade en pied de parking existant  
Profil en travers DD

Echelle :  
1/50 ème

Références :  
Dossier :  
AXO101


AXO101\_APS01

Plan n°:



Fonction	Nature	Date
00	APS 0. Création de document	15/04/2015

D

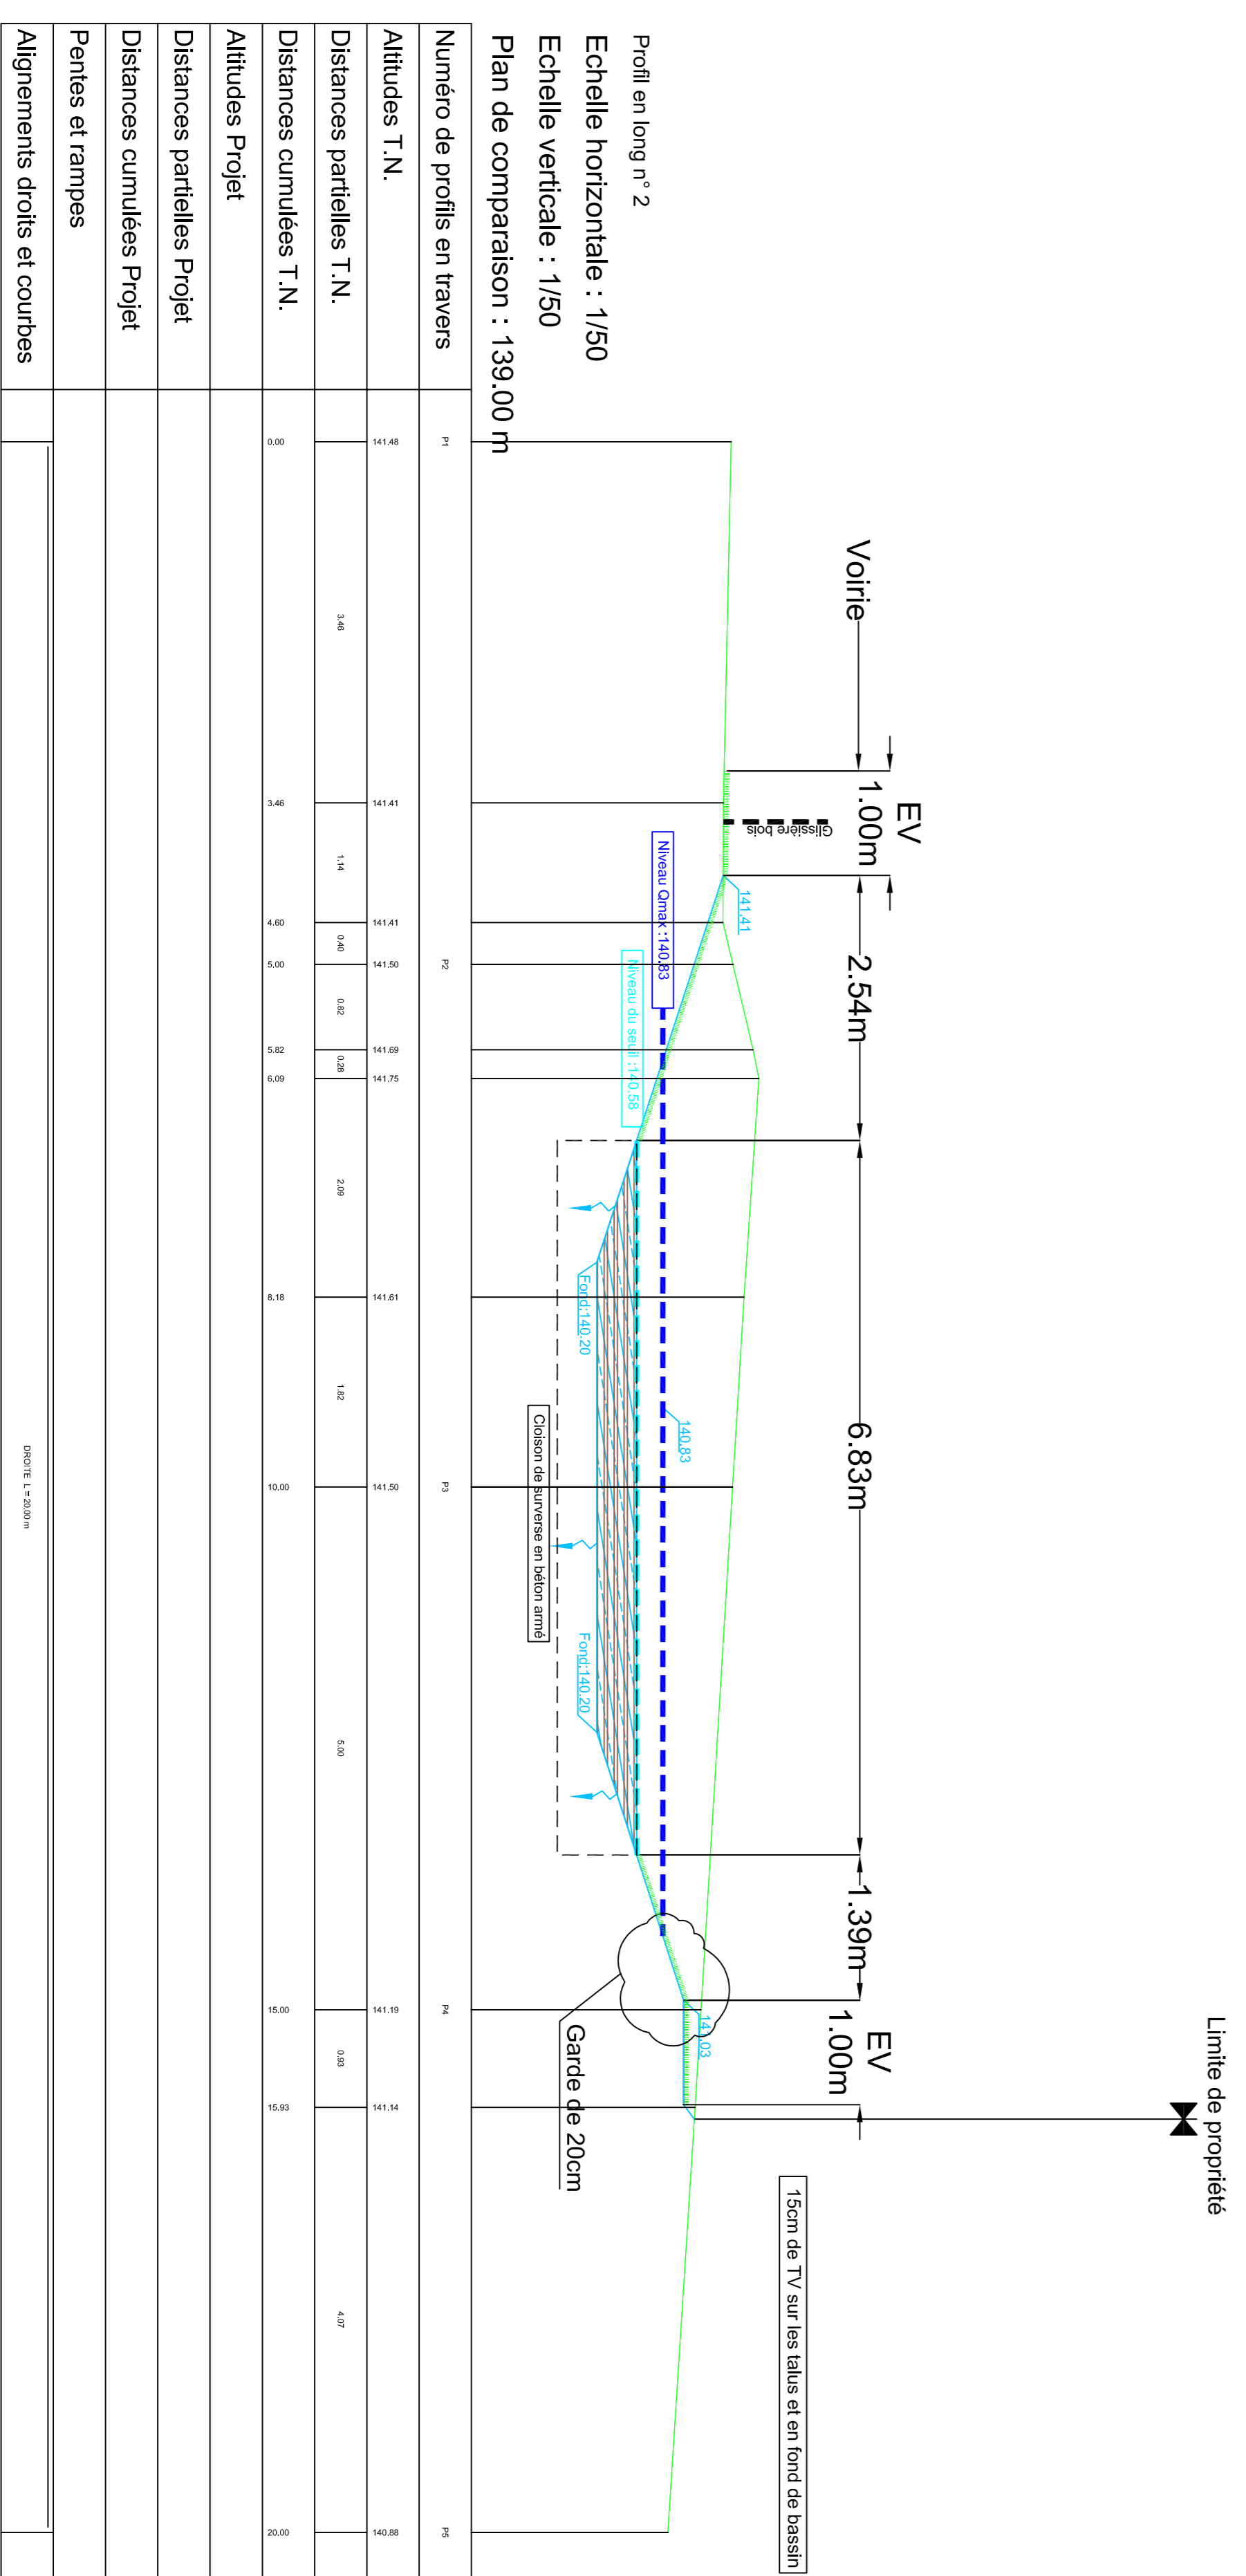

D