



COMMUNE DE MAISNIL-LES-RUITZ
Parc de loisirs d'Ohain

Date de création :
15/04/2015

Chargé d'étude :
Gérald Thibaut

Bassin "bois" - cascade en pied de parking existant
Profil en travers FF

Echelle :
1/50 ème


Références :
Dossier :
AXO101

Plan n° :
AXO101_APS01



Titulaire	Nature	Date
00	AJ5 0_Création de document	15/04/2015

F

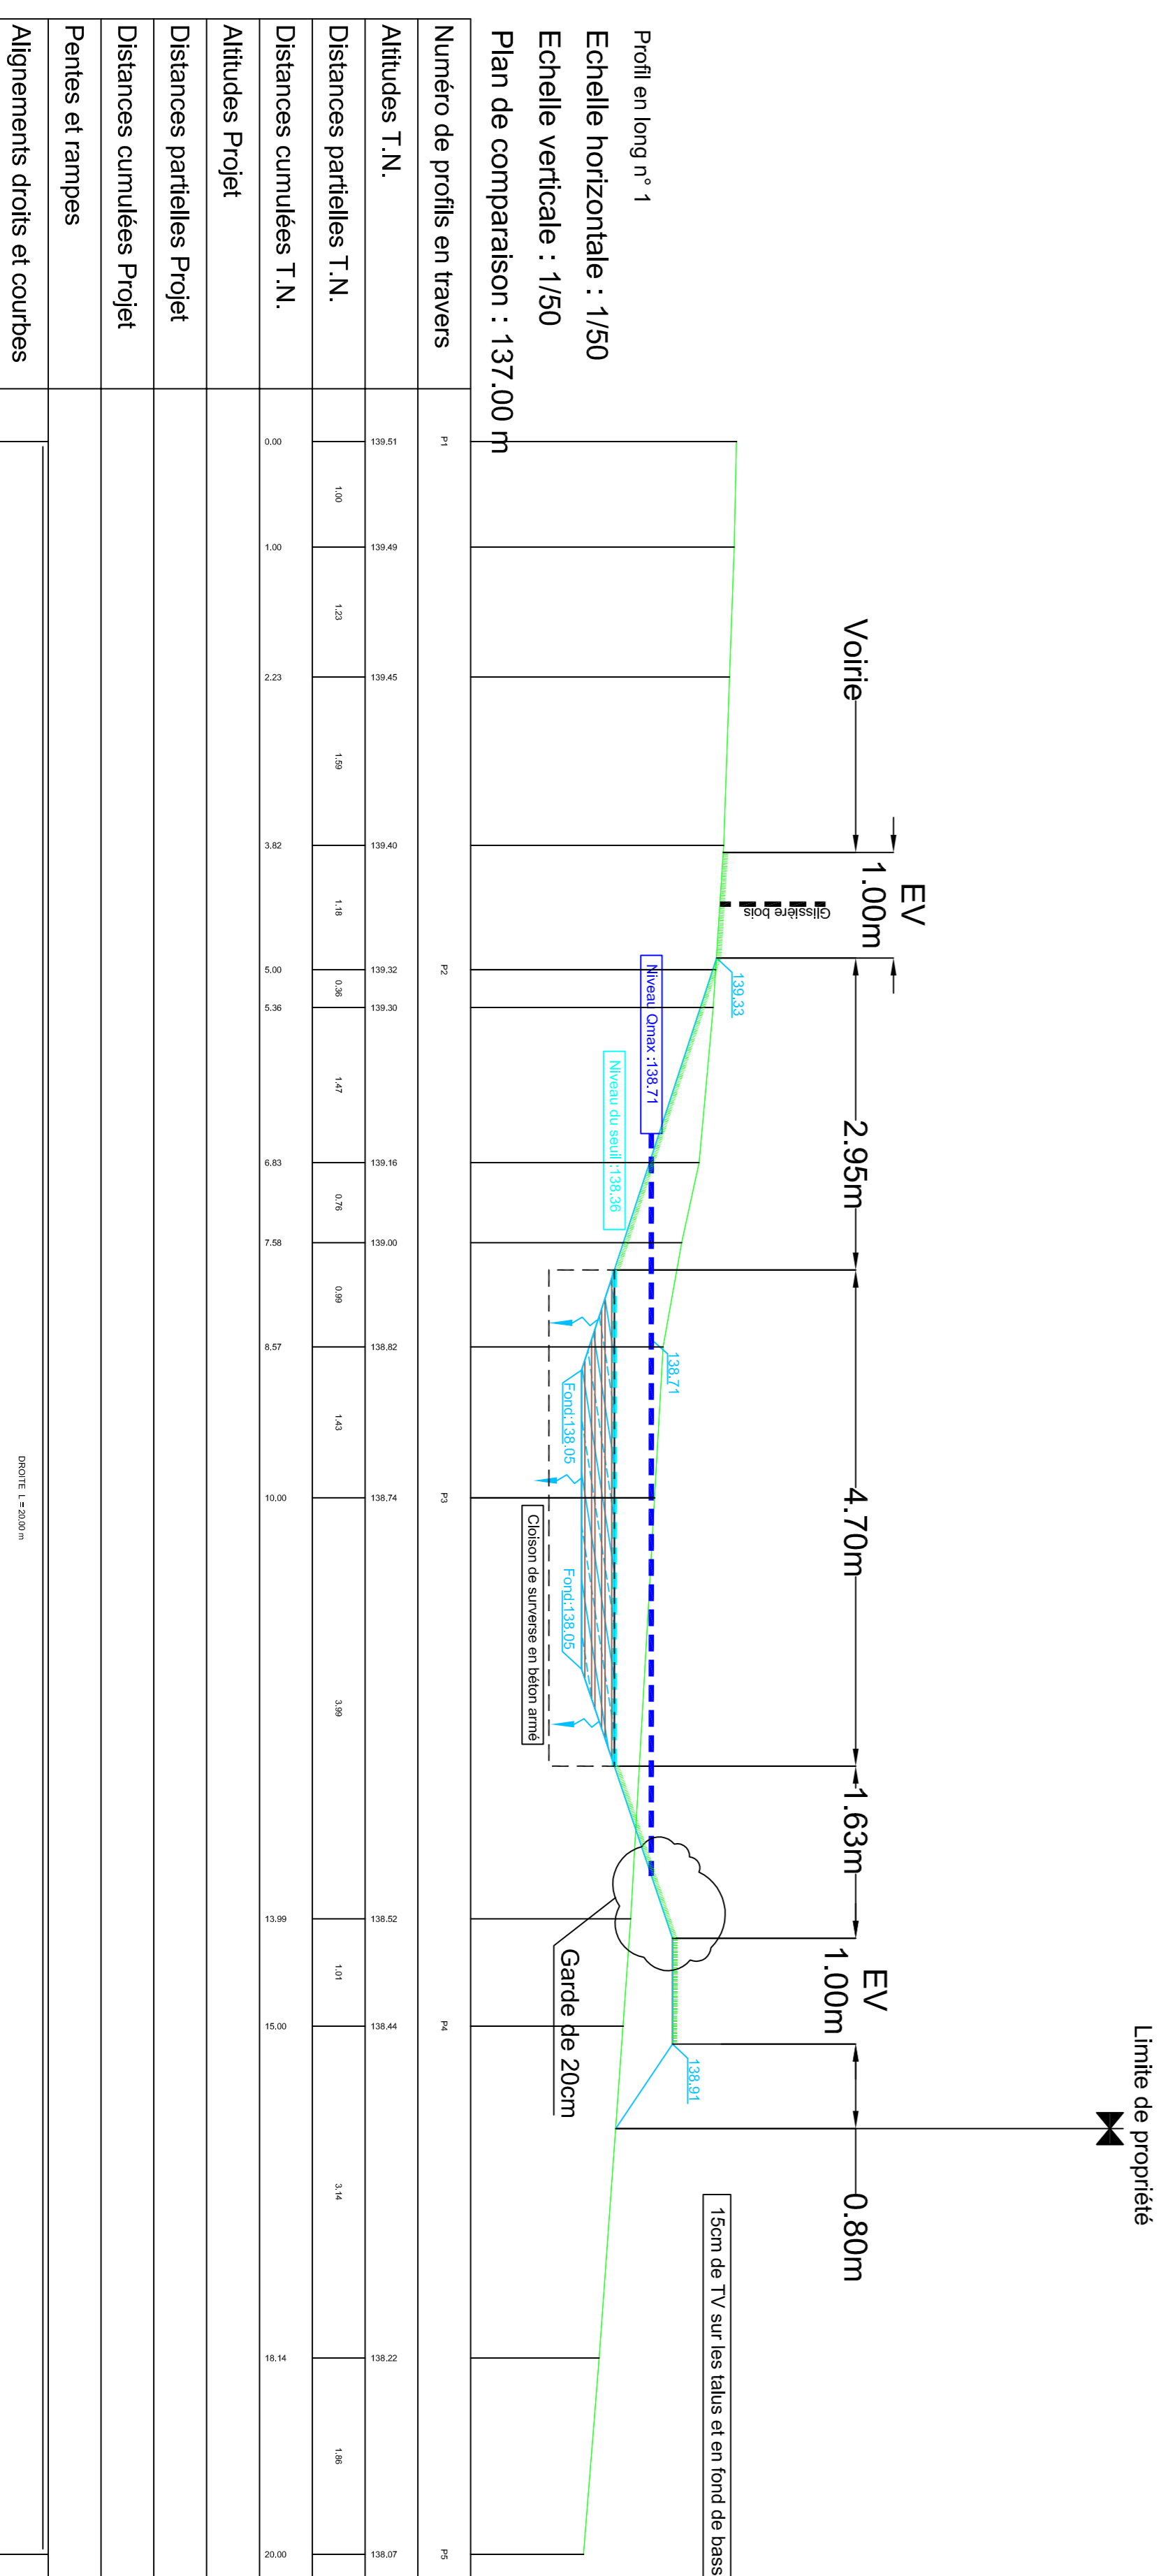

F