


6

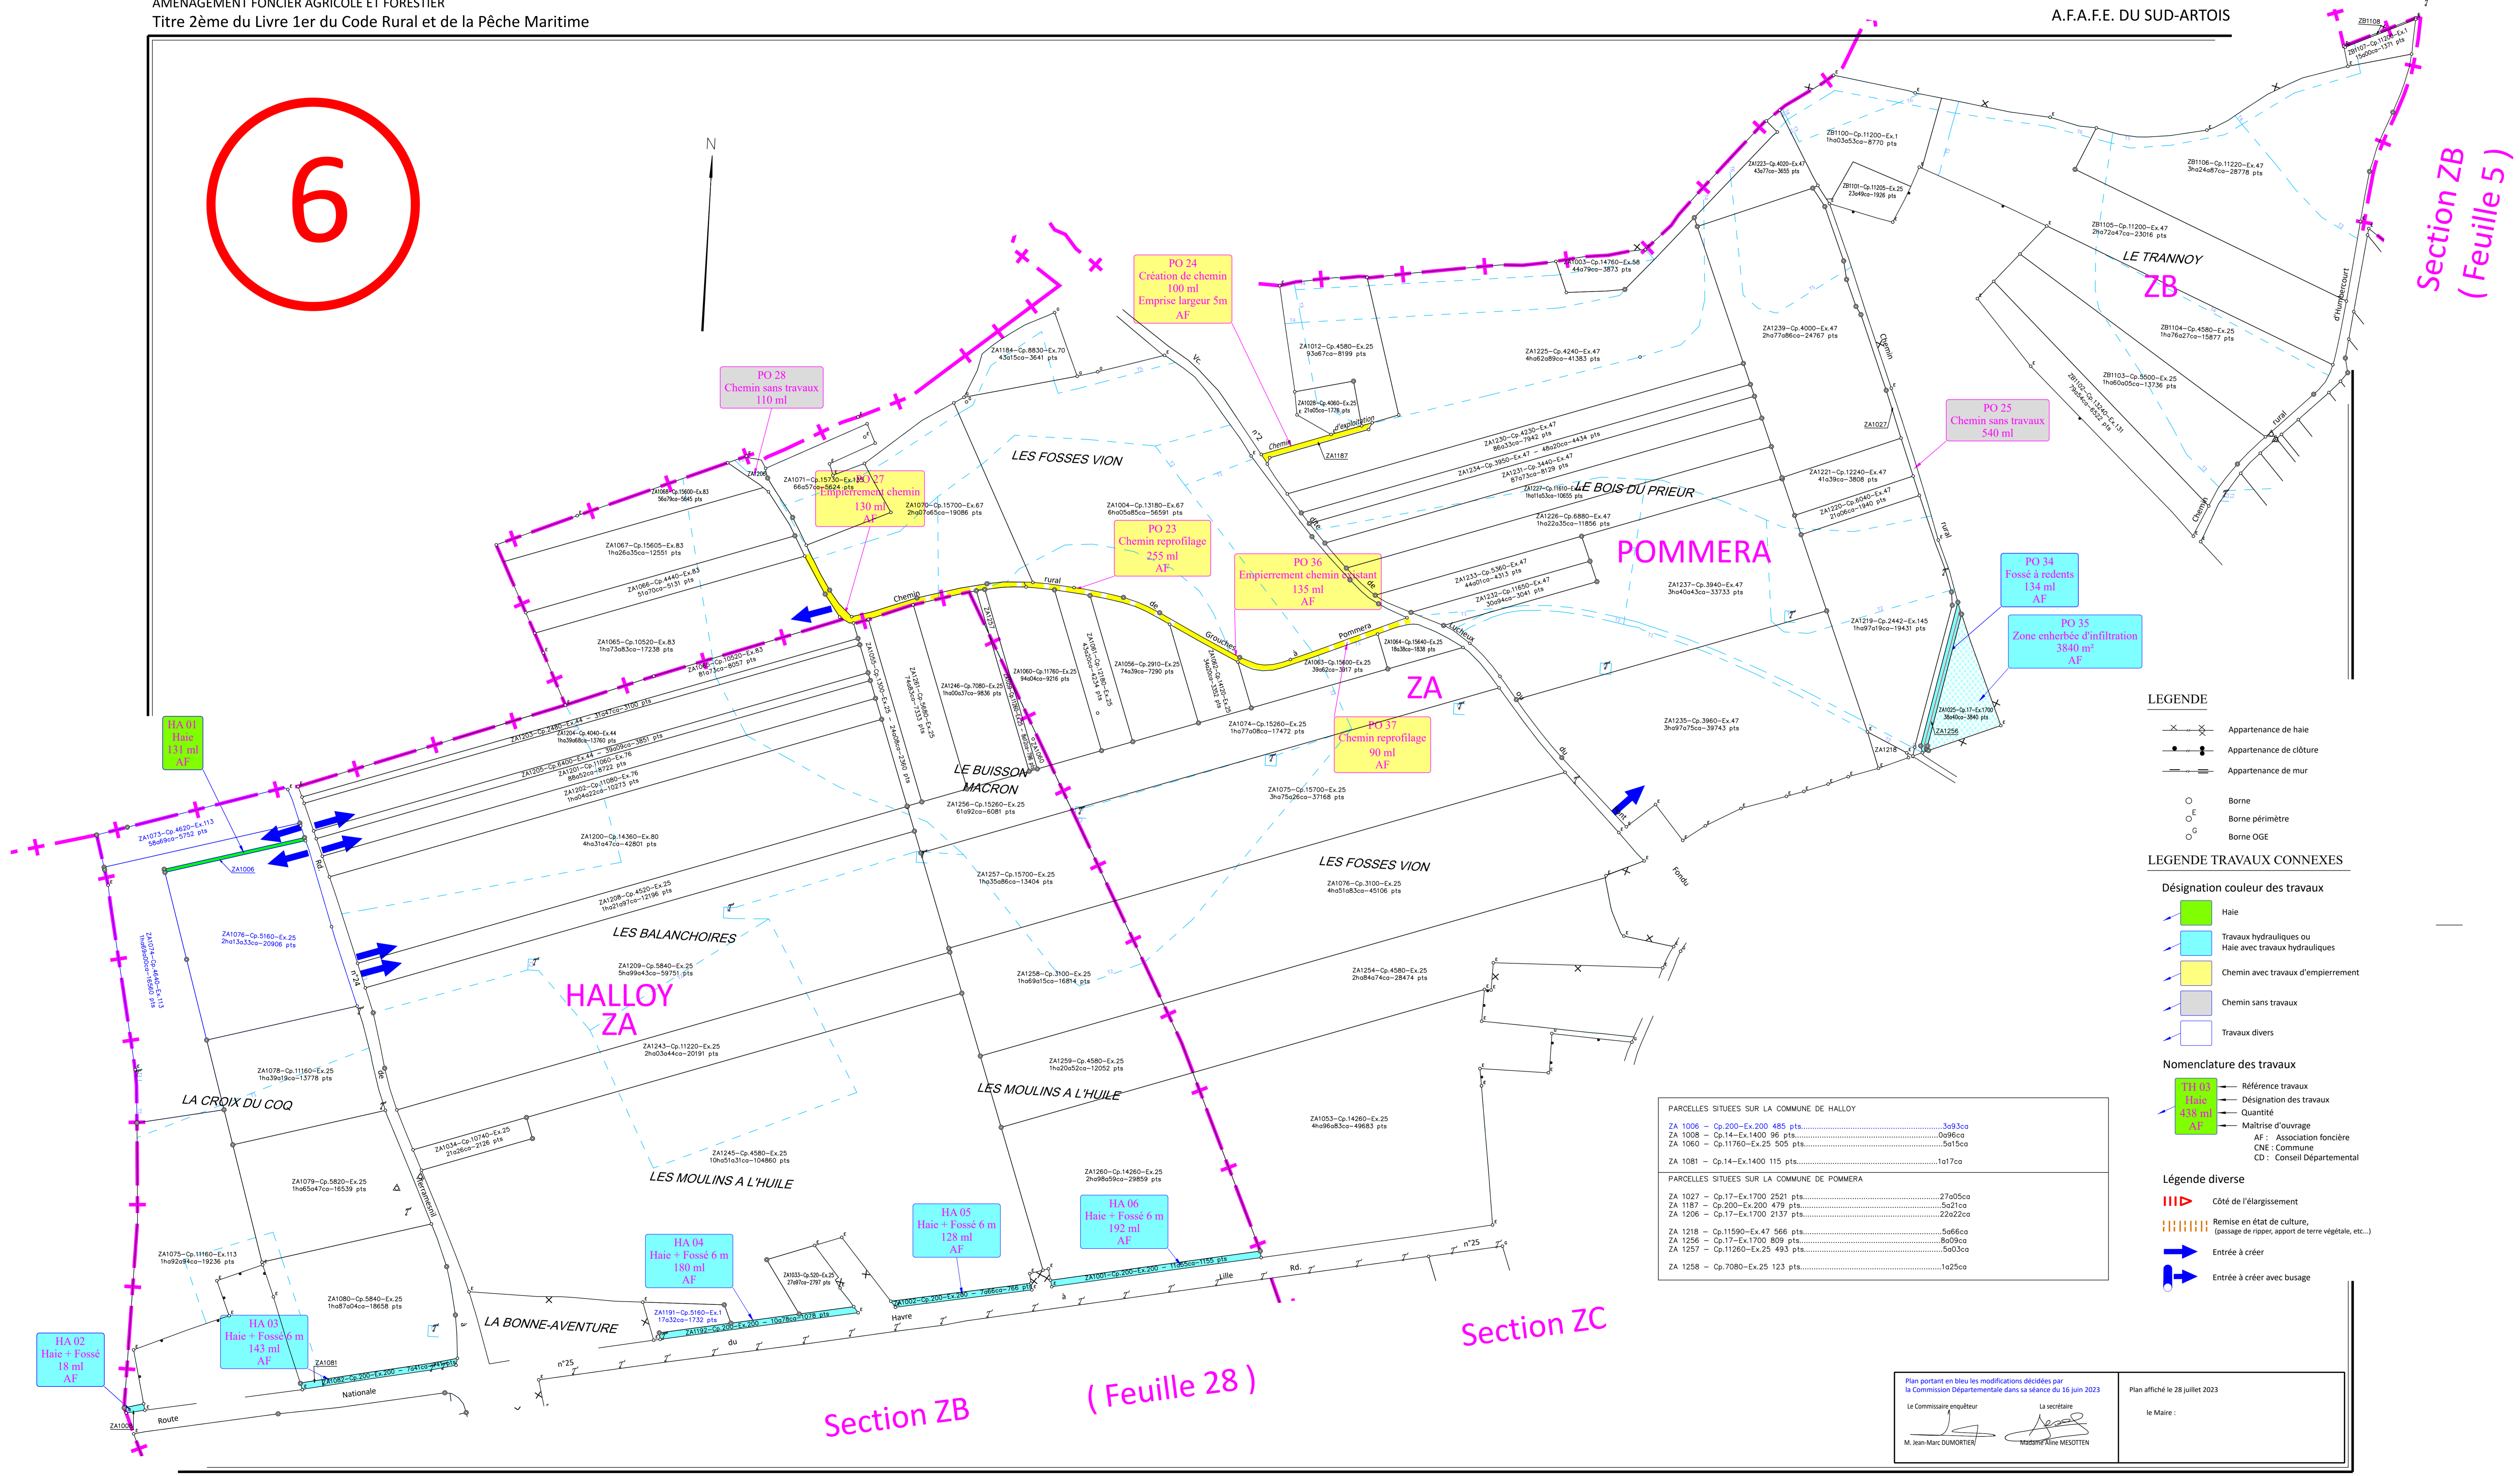

Section ZB
(Feuille 5)

Section ZB
(Feuille 28)

Section ZC

- LEGENDE**
- Appartenance de haie
 - Appartenance de clôture
 - Appartenance de mur
 - Borne
 - Borne périmètre
 - Borne OSE
- LEGENDE TRAVAUX CONNEXES**
- Désignation couleur des travaux
- Haie
 - Travaux hydrauliques ou Haie avec travaux hydrauliques
 - Chemin avec travaux d'empiérement
 - Chemin sans travaux
 - Travaux divers
- Nomenclature des travaux
- Référence travaux
 - Désignation des travaux
 - Quartier
 - Maîtrise d'ouvrage
 - Association foncière
 - Commune
 - Conseil Départemental
- Légende diverse**
- Côté de l'élagage
 - Remise en état de culture, (usage de roser, apport de terre végétale, etc...)
 - Entrée à créer
 - Entrée à créer avec busage

| PARCELLES SITUÉES SUR LA COMMUNE DE HALLOY | |
|---|--------------|
| ZA 1006 - Cp. 200 - Ex. 200 495 pts. | 509500 |
| ZA 1008 - Cp. 14 - Ex. 1400 96 pts. | 009600 |
| ZA 1060 - Cp. 11760 - Ex. 25 505 pts. | 015000 |
| ZA 1081 - Cp. 14 - Ex. 1400 115 pts. | 101700 |
| PARCELLES SITUÉES SUR LA COMMUNE DE POMMERA | |
| ZA 1027 - Cp. 17 - Ex. 1700 2521 pts. | 270500 |
| ZA 1187 - Cp. 200 - Ex. 200 479 pts. | 502100 |
| ZA 1206 - Cp. 17 - Ex. 1700 2137 pts. | 220200 |
| ZA 1218 - Cp. 11590 - Ex. 47 566 pts. | 506600 |
| ZA 1256 - Cp. 17 - Ex. 1700 809 pts. | 809000 |
| ZA 1257 - Cp. 11300 - Ex. 25 463 pts. | 503300 |
| ZA 1258 - Cp. 7080 - Ex. 25 123 pts. | 102500 |

Plan portant en bleu les modifications décidées par la Commission Départementale dans sa séance du 16 juin 2023

Plan affiché le 28 juillet 2023

Le Commissaire enquêteur : M. Jean-Michel DUMORTIER

Le secrétaire : M. André MESSOTTE

Le Maire :