AMENAGEMENT FONCIER AGRICOLE FORESTIER ET ENVIRONNEMENTAL
Titre II du Livre 1er du Code Rural et de la Pêche Maritime

BEALENCOURT (62)

SECTION C

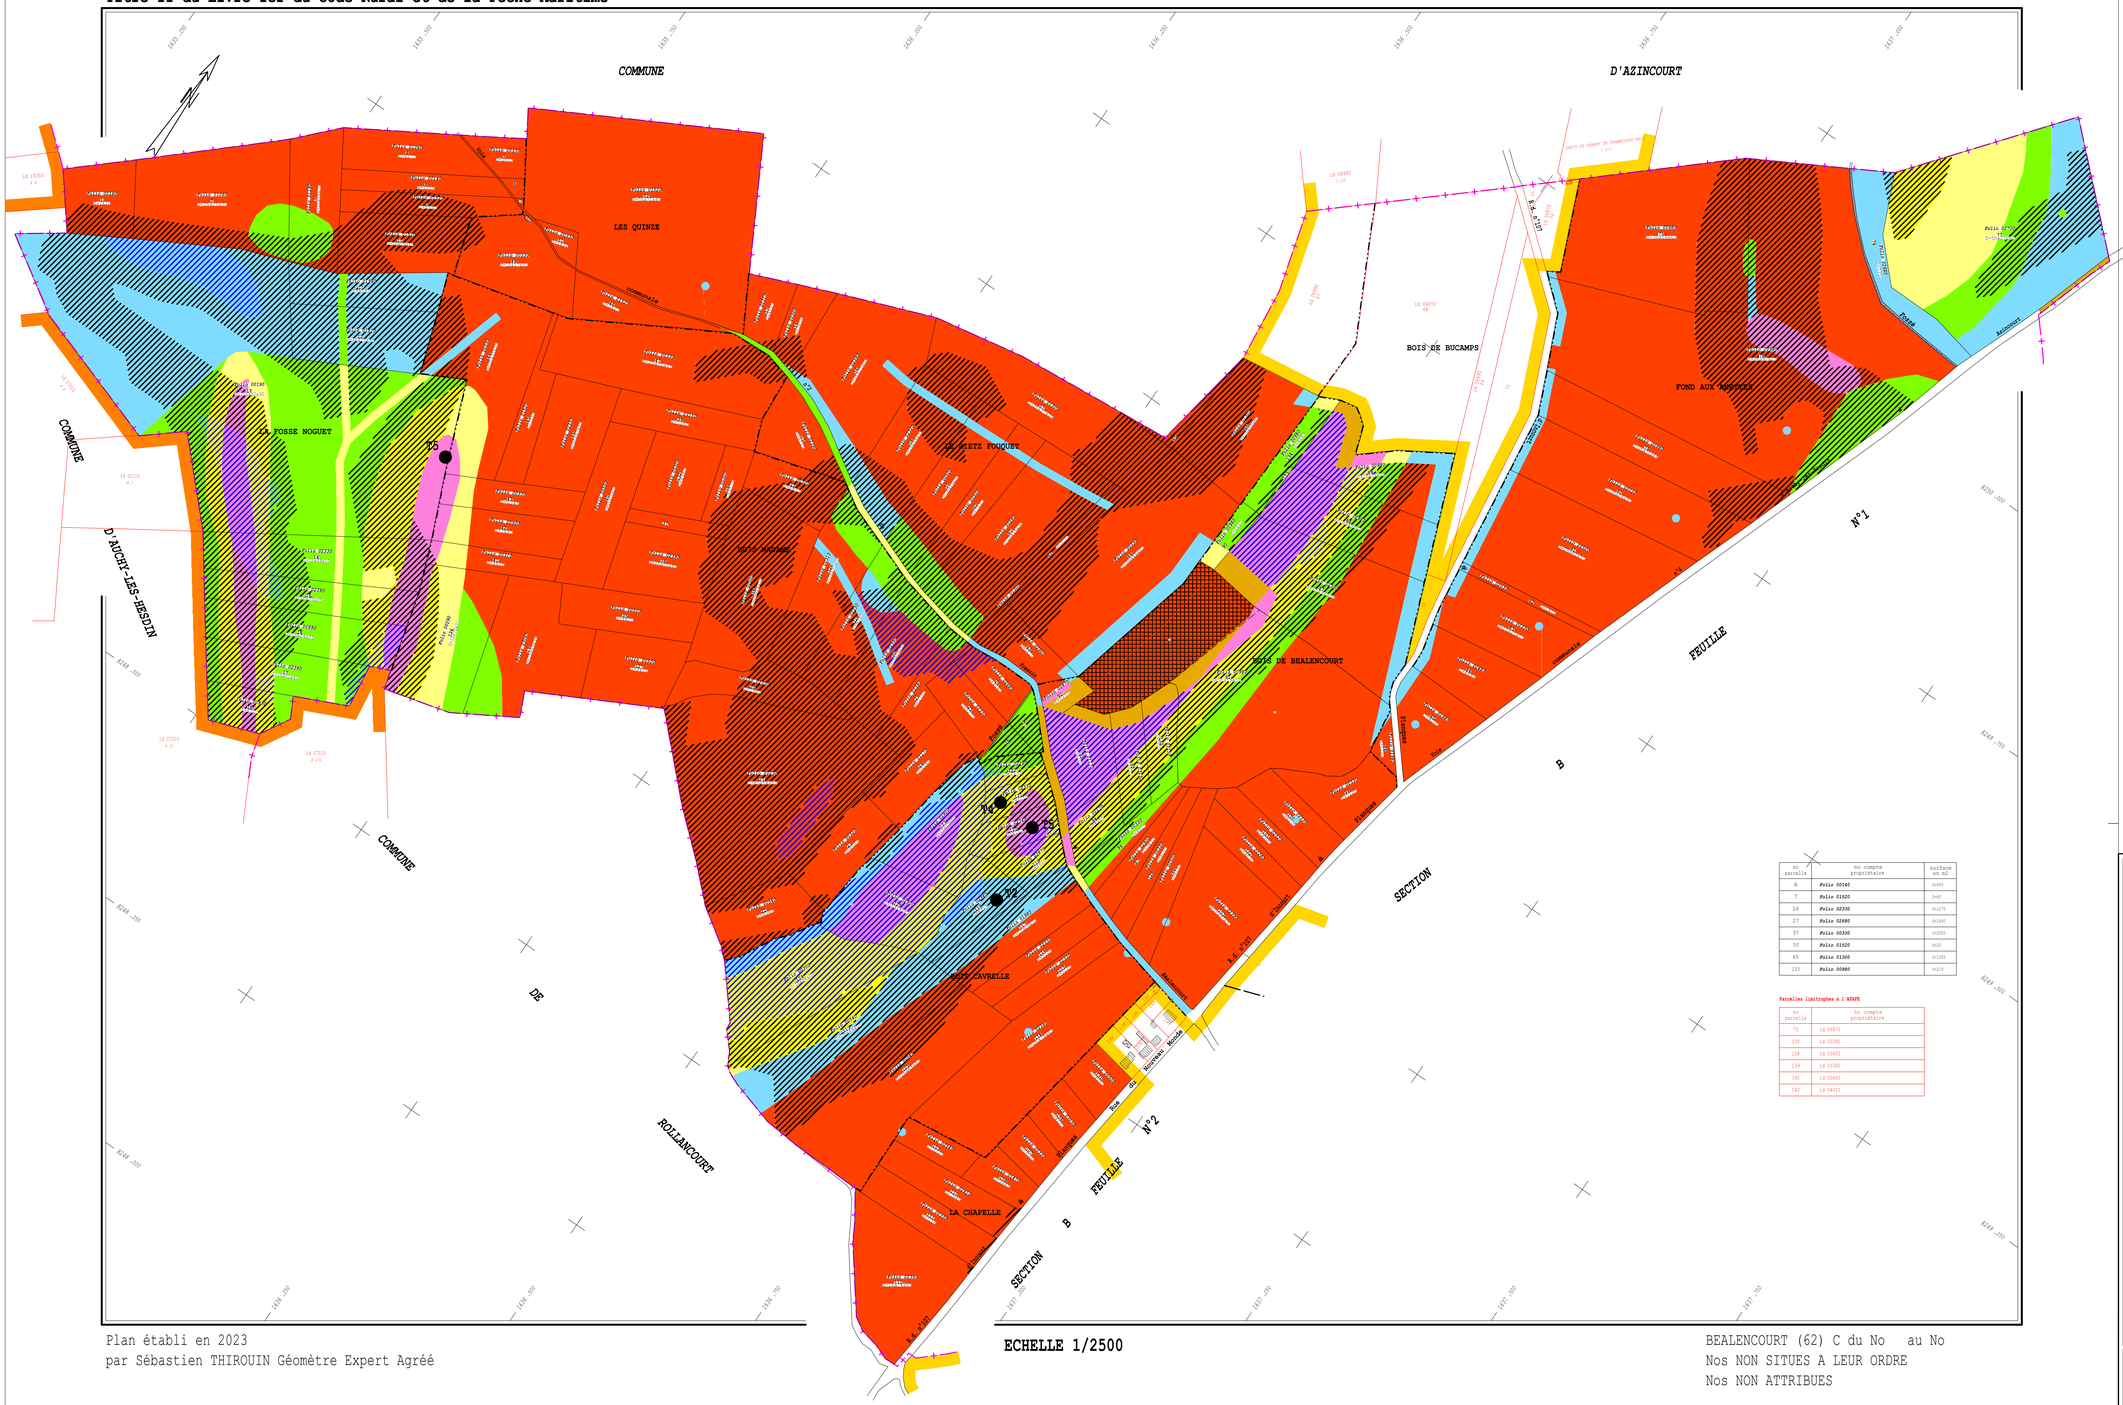

no parcelle	no compte propriétaire	surface en m2
6	*Folio 00140*	0+00
7	*Folio 01520*	0+40
26	*Folio 02330*	0+270
27	*Folio 02680*	0+190
37	*Folio 00330*	0+050
50	*Folio 01520*	0+20
65	*Folio 01300*	0+190
133	*Folio 00980*	0+19

Parcelles limitrophes à l'ASFAE

no parcelle	no compte propriétaire
70	LG 06870
135	LG 03390
138	LG 03400
139	LG 03380
140	LG 06450
142	LG 04410

LEGENDE

nombre de points / ha

TERRES (Pentes < 5%)		TERRES (Pentes > 5 et < 10%)		TERRES (Pentes > 10%)	
Classe T1 10000 pts		Classe T1-P1 9800 pts		Classe T1-P2 9200 pts	
Classe T2 9800 pts		Classe T2-P1 9200 pts		Classe T2-P2 8200 pts	
Classe T3 9200 pts		Classe T3-P1 8200 pts		Classe T3-P2 7000 pts	
Classe T4 8200 pts		Classe T4-P1 7000 pts		Classe T4-P2 5000 pts	
Classe T5 7000 pts		Classe T5-P1 5000 pts		Classe T5-P2 5000 pts	
Classe T6 5000 pts					
Classe T7 100 pts					

BOIS

Classe B 4000 pts

PERIMETRE DE L'AMENAGEMENT FONCIER

EXCLUSION DU PERIMETRE

Tx Parcelle témoin ayant servie de référence au classement dans la catégorie Terre

Plan établi en 2023
par Sébastien THIROUIN Géomètre Expert Agréé

ECHELLE 1/2500

BEALENCOURT (62) C du No au No
Nos NON SITUES A LEUR ORDRE
Nos NON ATTRIBUES

Affaire : 081071

BEALENCOURT _ C

Pas-de-Calais Le Département

DEPARTEMENT DU PAS-DE-CALAIS

AMENAGEMENT FONCIER AGRICOLE FORESTIER
ET ENVIRONNEMENTAL DES COMMUNES
d'AZINCOURT, BEALENCOURT et ROLLANCOURT
avec extension sur les communes de
PLANQUES, FRESSIN, RUISSEAUVILLE, MAISONCELLE
TRAMECOURT, AUCHY-LES-HESDIN et AVONDANCE

CONSULTATION SUPERFICIES ET VALEURS

PLAN DU CLASSEMENT DES SOLS

Recherche des propriétaires
réels et classement des terres
exécutés dans la zone limitée par le liseré orange

Approuvé par la Commission Intercommunale d'Aménagement Foncier
dans sa séance du 20 Avril 2023

Déposé du 12 Septembre 2023 au 12 Octobre 2023 inclus

Le Président *Le Secrétaire*

Le Maire :

Portant en rouge les modifications adoptées par
la Commission Intercommunale d'Aménagement Foncier
dans sa séance du .....

Le Président *Le Secrétaire*

AXIS CONSEILS
SARL DE GEOMETRES-EXPERTS

AXIS - CONSEILS
SARL de Géomètres Experts
Représentée par Sébastien THIROUIN
110 bis, Rue du Nécotin 45000 ORLEANS